
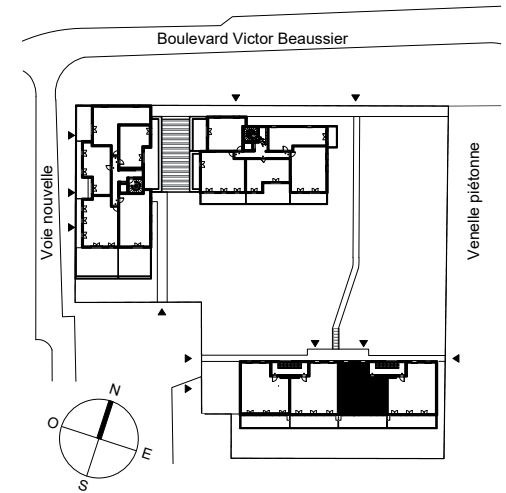


WOOD GARDEN

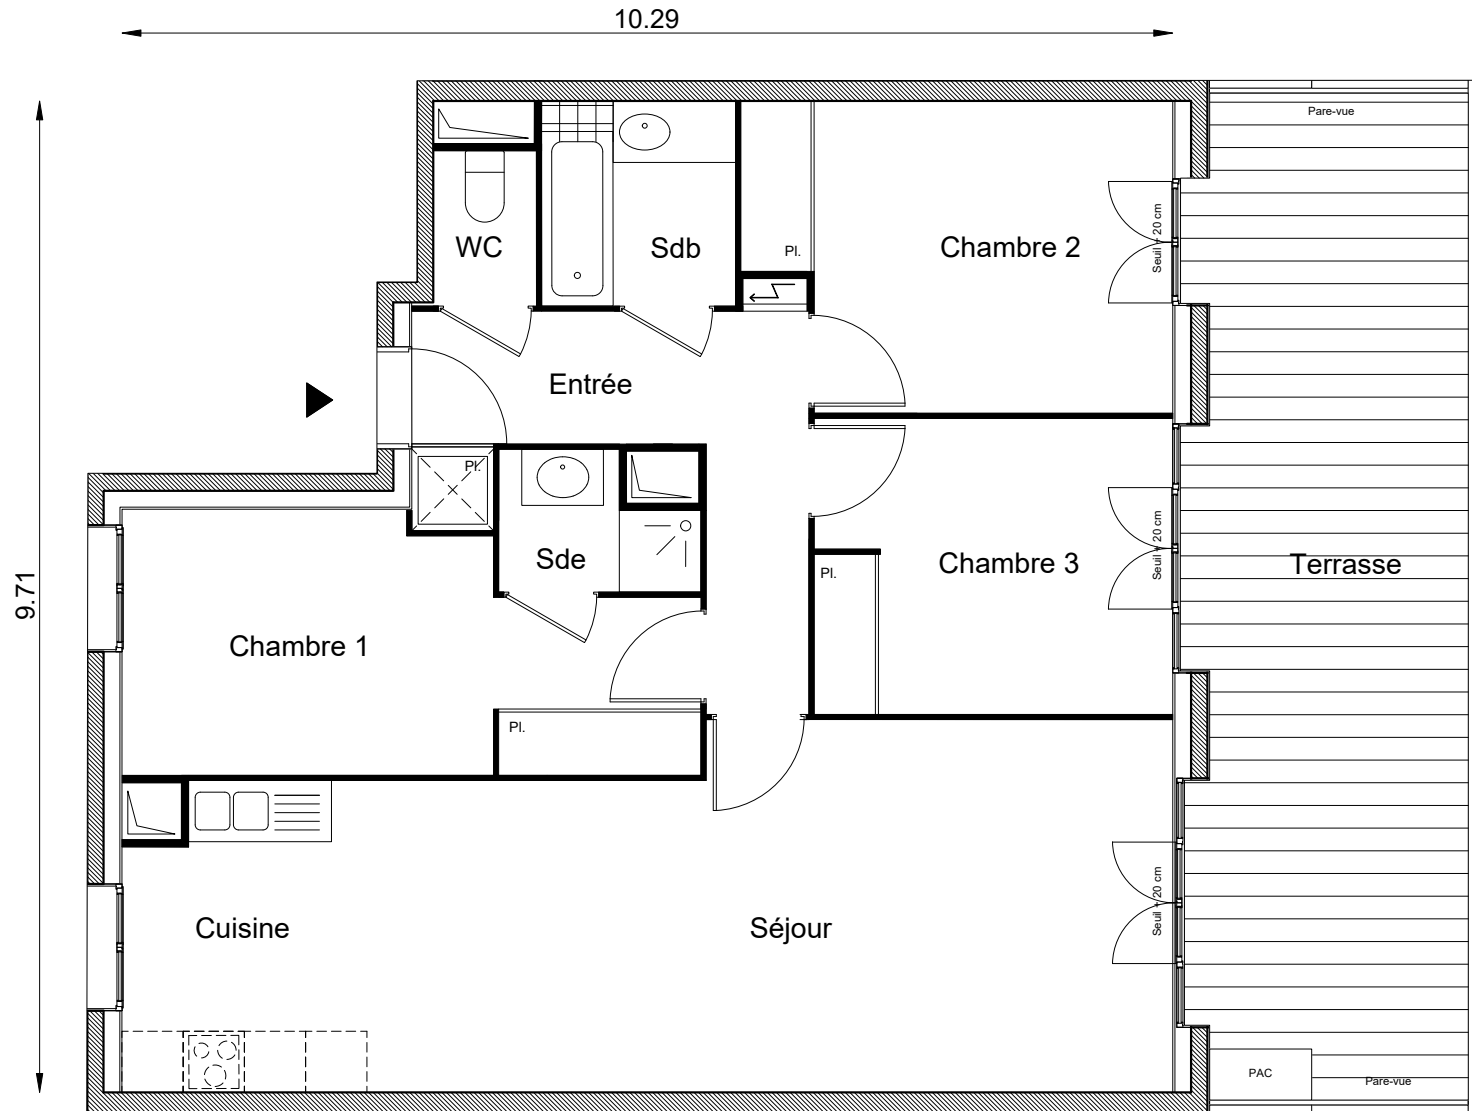

Bâtiment	D
Appartement n°	42
Type	T4
Niveau	1

Entrée	8.41 m ²
Séjour / Cuisine	33.77 m ²
Chambre 1	12.75 m ²
Chambre 2	11.95 m ²
Chambre 3	10.16 m ²
Salle de bain	3.82 m ²
Salle d'eau	2.30 m ²
WC	1.54 m ²

Surface habitable	84.70 m²
Terrasse	24.70 m ²

La surface des pièces comprend la surface des placards

S
A
T
H
Y architecture
urbanisme



17/05/2024

Le présent document est susceptible de modifications techniques ou administratives.
La hauteur des seuils d'accès aux loggias, terrasses et balcons est liée aux contraintes
structurelles et au respect des normes constructives et DTU en vigueur.

2, ESPLANADE COMPANS CAFFARELLI
IMMEUBLE TOULOUSE 2000, BATIMENT E2 - 31000 TOULOUSE
TEL. 05 62 27 27 00 FAX 05 61 22 11 79