
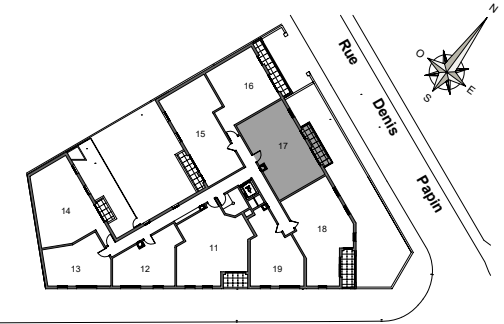


CONCERTO

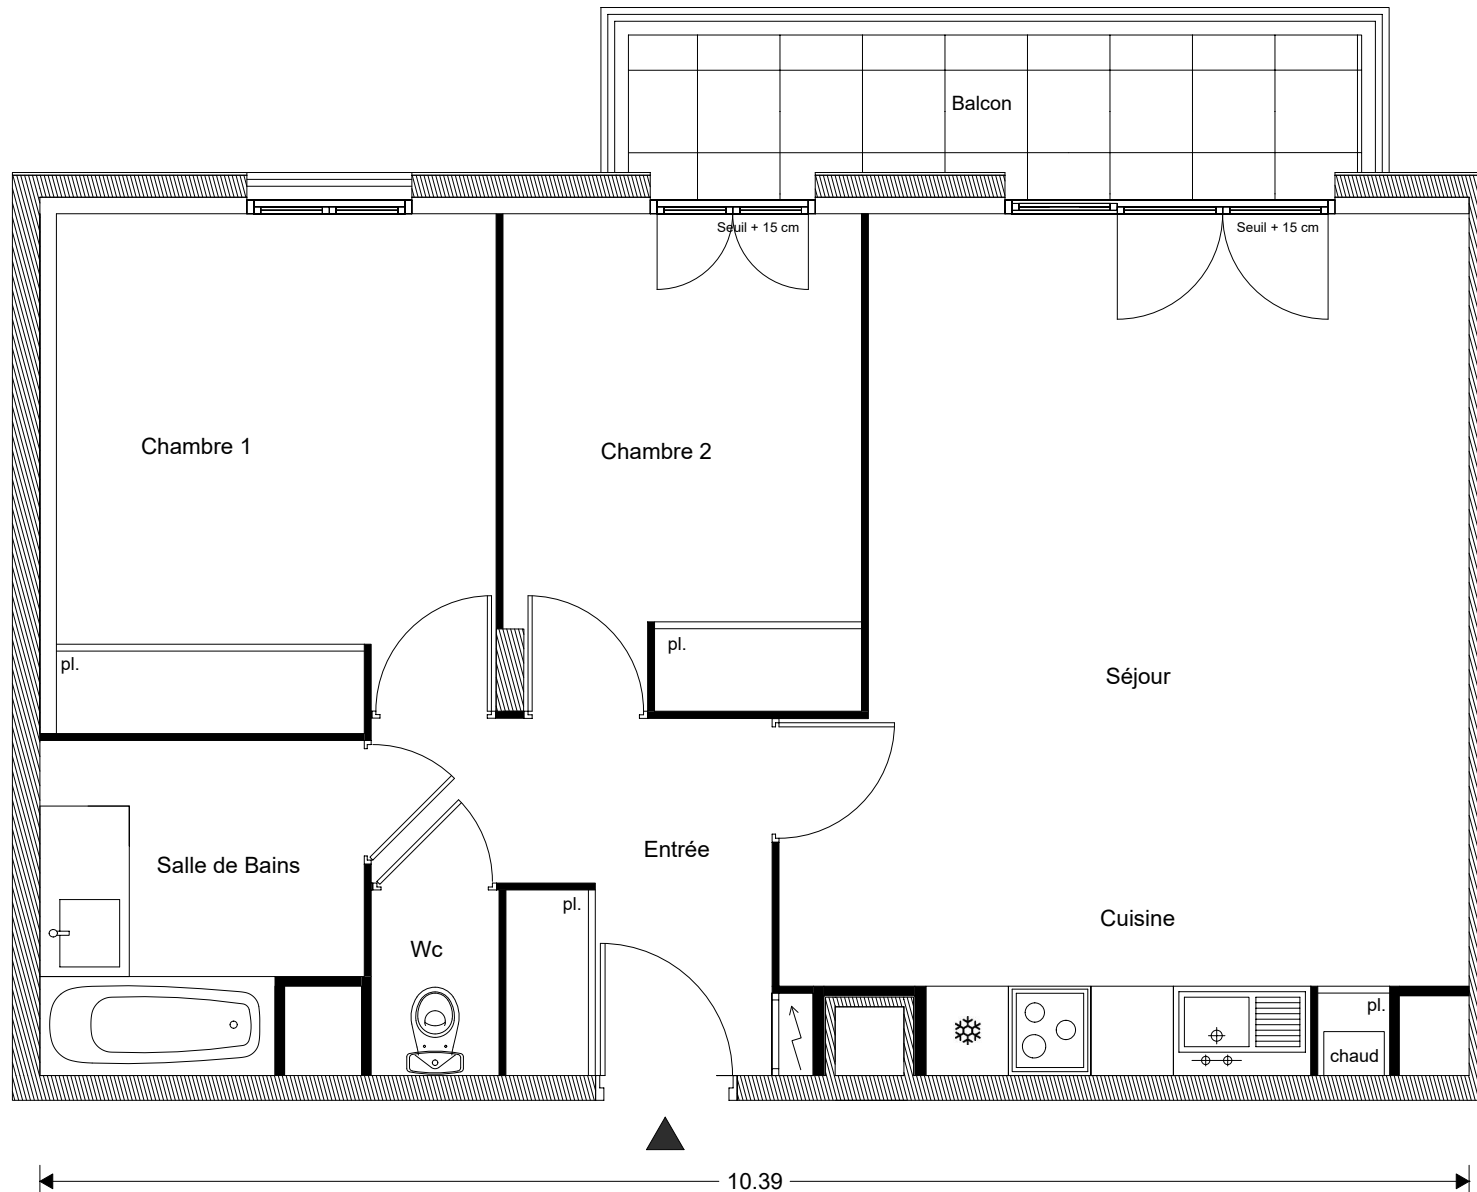

Boulevard de l'Europe

Appartement 17
Type T3
Niveau 2

Entrée 6.17 m²
Séjour / Cuisine 27.97 m²
Chambre 1 11.91 m²
Chambre 2 9.40 m²
Salle de bains 5.28 m²
Wc 1.26 m²

Surface habitable 61.99 m²
Balcon 5.33 m²

La surface des pièces comprend la surface des placards

1^x3
6 ATELIERS

163 ATELIERS
66 RUE DE ROME
75008 PARIS Tél. 01 47 42 41 48

GREENCITY
IMMOBILIER

2, ESPLANADE COMPANS CAFFARELLI
IMMEUBLE TOULOUSE 2000 - 31000 TOULOUSE
TÉL. 05 62 27 27 00 FAX 05 61 22 11 79
WWW.GREENCITYIMMOBILIER.FR