
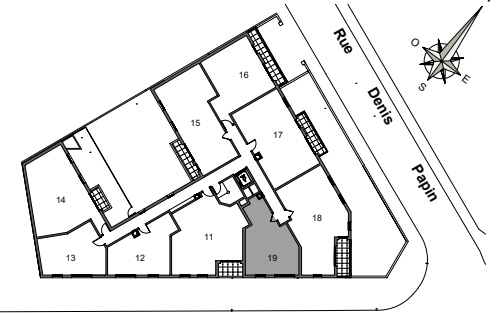


CONCERTO

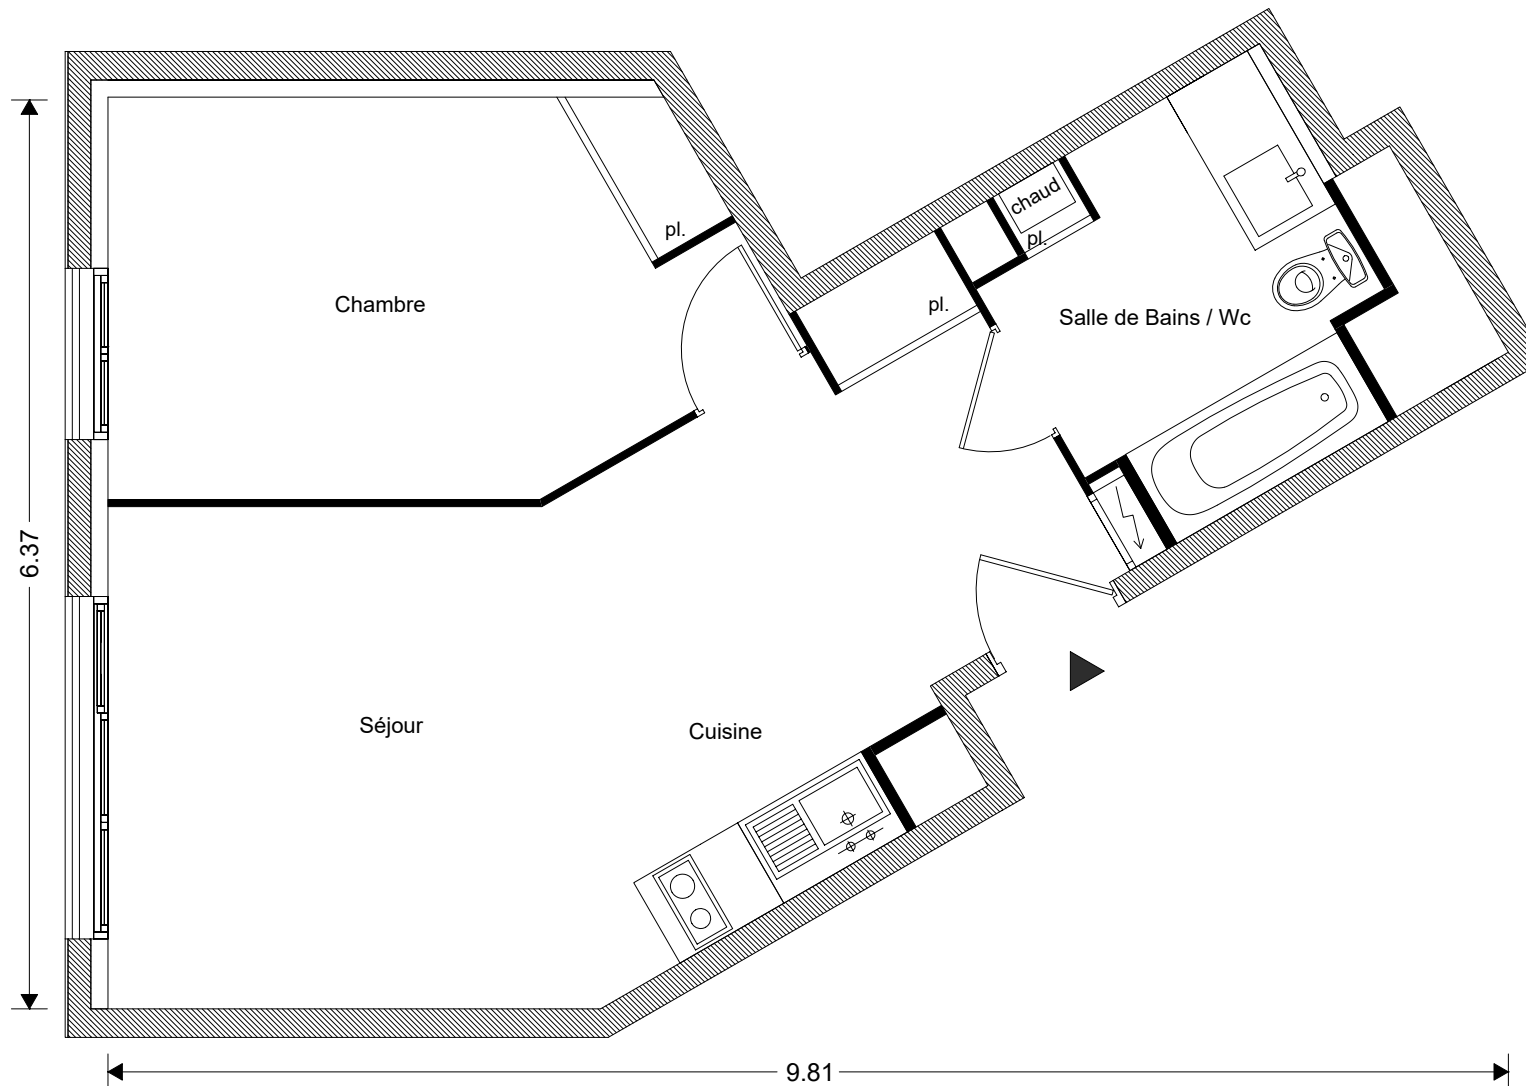

Boulevard de l'Europe

Appartement 19
Type T2
Niveau 2

Séjour / Cuisine 23.20 m²
 Chambre 11.90 m²
 Salle de bains / Wc 5.98 m²

Surface habitable 41.08 m²

La surface des pièces comprend la surface des placards

**1x3
6 ATELIERS**

163 ATELIERS
 66 RUE DE ROME
 75008 PARIS Tél. 01 47 42 41 48

GREENCITY
 IMMOBILIER

2, ESPLANADE COMPANS CAFFARELLI
 IMMEUBLE TOULOUSE 2000 - 31000 TOULOUSE
 TÉL. 05 62 27 27 00 FAX 05 61 22 11 79
 WWW.GREENCITYIMMOBILIER.FR