
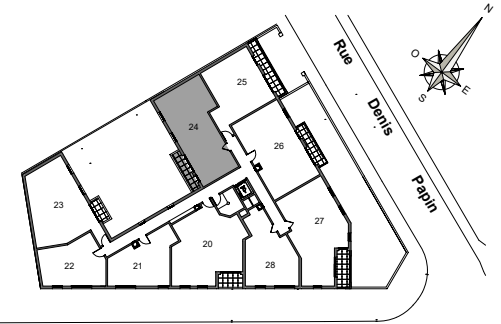


# CONCERTO

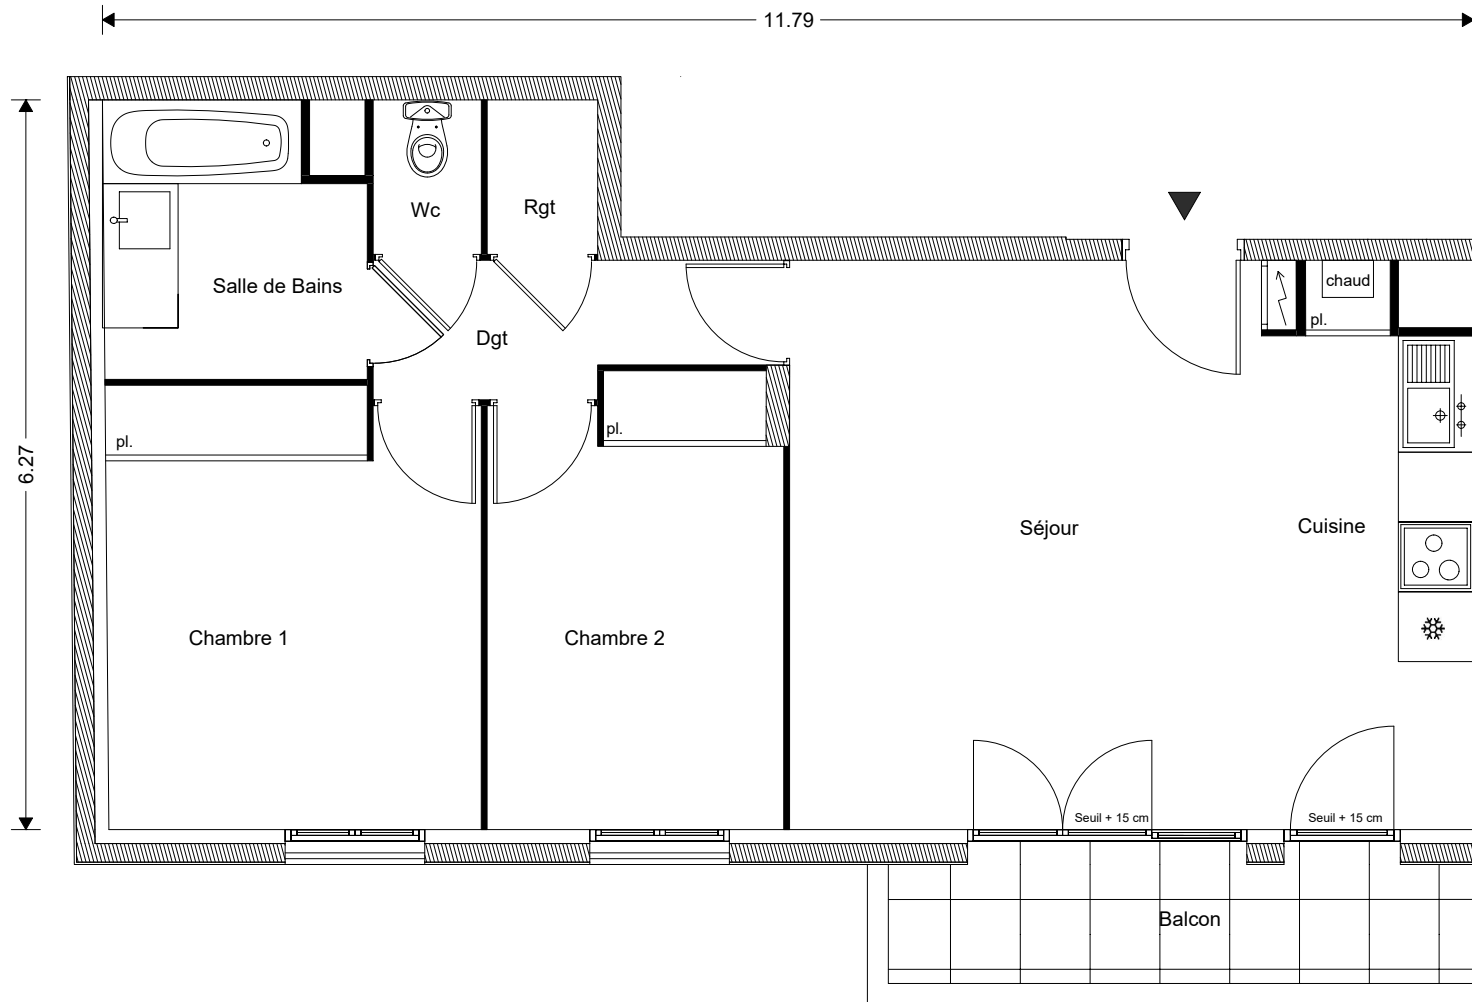

Boulevard de l'Europe

**Appartement** 24  
**Type** T3  
**Niveau** 3

Séjour / Cuisine 28.08 m<sup>2</sup>  
Chambre 1 12.09 m<sup>2</sup>  
Chambre 2 9.74 m<sup>2</sup>  
Salle de bains 5.04 m<sup>2</sup>  
Wc 1.24 m<sup>2</sup>  
Dégagement 3.76 m<sup>2</sup>  
Rangement 1.26 m<sup>2</sup>

**Surface habitable** 61.21 m<sup>2</sup>  
**Balcon** 5.13 m<sup>2</sup>

La surface des pièces comprend la surface des placards

1<sup>x</sup>3  
6 ATELIERS

163 ATELIERS  
66 RUE DE ROME  
75008 PARIS Tél. 01 47 42 41 48

**GREENCITY**  
IMMOBILIER

2, ESPLANADE COMPANS CAFFARELLI  
IMMEUBLE TOULOUSE 2000 - 31000 TOULOUSE  
TÉL. 05 62 27 27 00 FAX 05 61 22 11 79  
WWW.GREENCITYIMMOBILIER.FR