
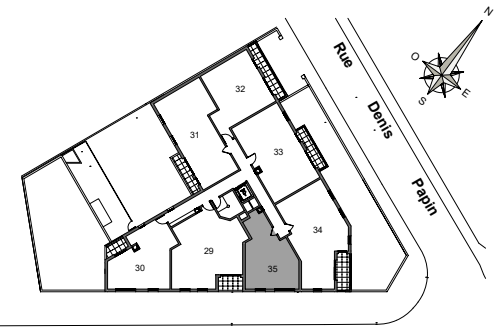


CONCERTO

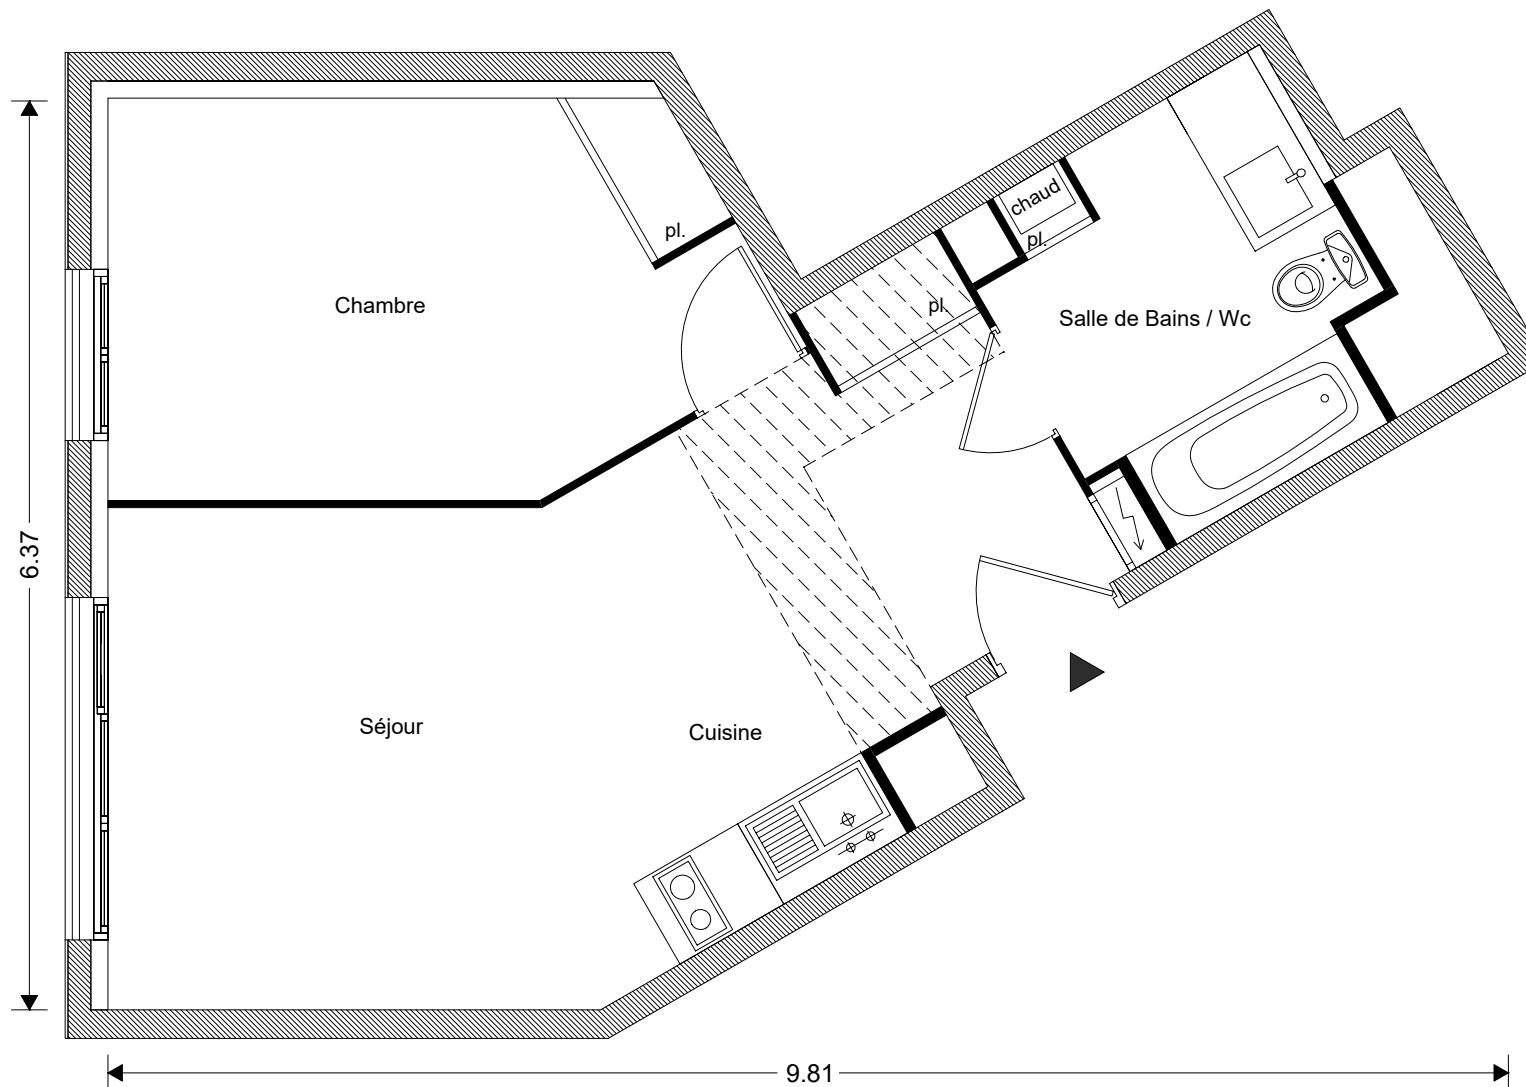

Boulevard de l'Europe

Appartement 35
Type T2
Niveau 4

Séjour / Cuisine 23.20 m²
Chambre 11.90 m²
Salle de bains / Wc 5.98 m²

Surface habitable 41.08 m²

La surface des pièces comprend la surface des placards

1x3
6 ATELIERS

163 ATELIERS
66 RUE DE ROME
75008 PARIS Tél. 01 47 42 41 48

GREENCITY
IMMOBILIER

2, ESPLANADE COMPANS CAFFARELLI
IMMEUBLE TOULOUSE 2000 - 31000 TOULOUSE
TÉL. 05 62 27 27 00 FAX 05 61 22 11 79
WWW.GREENCITYIMMOBILIER.FR