
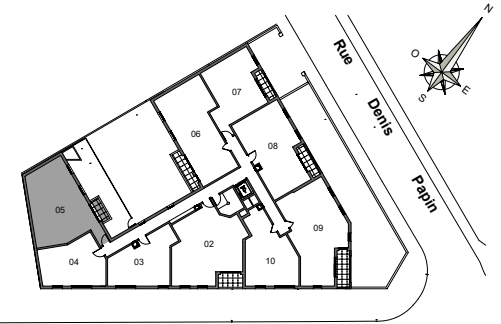


# CONCERTO

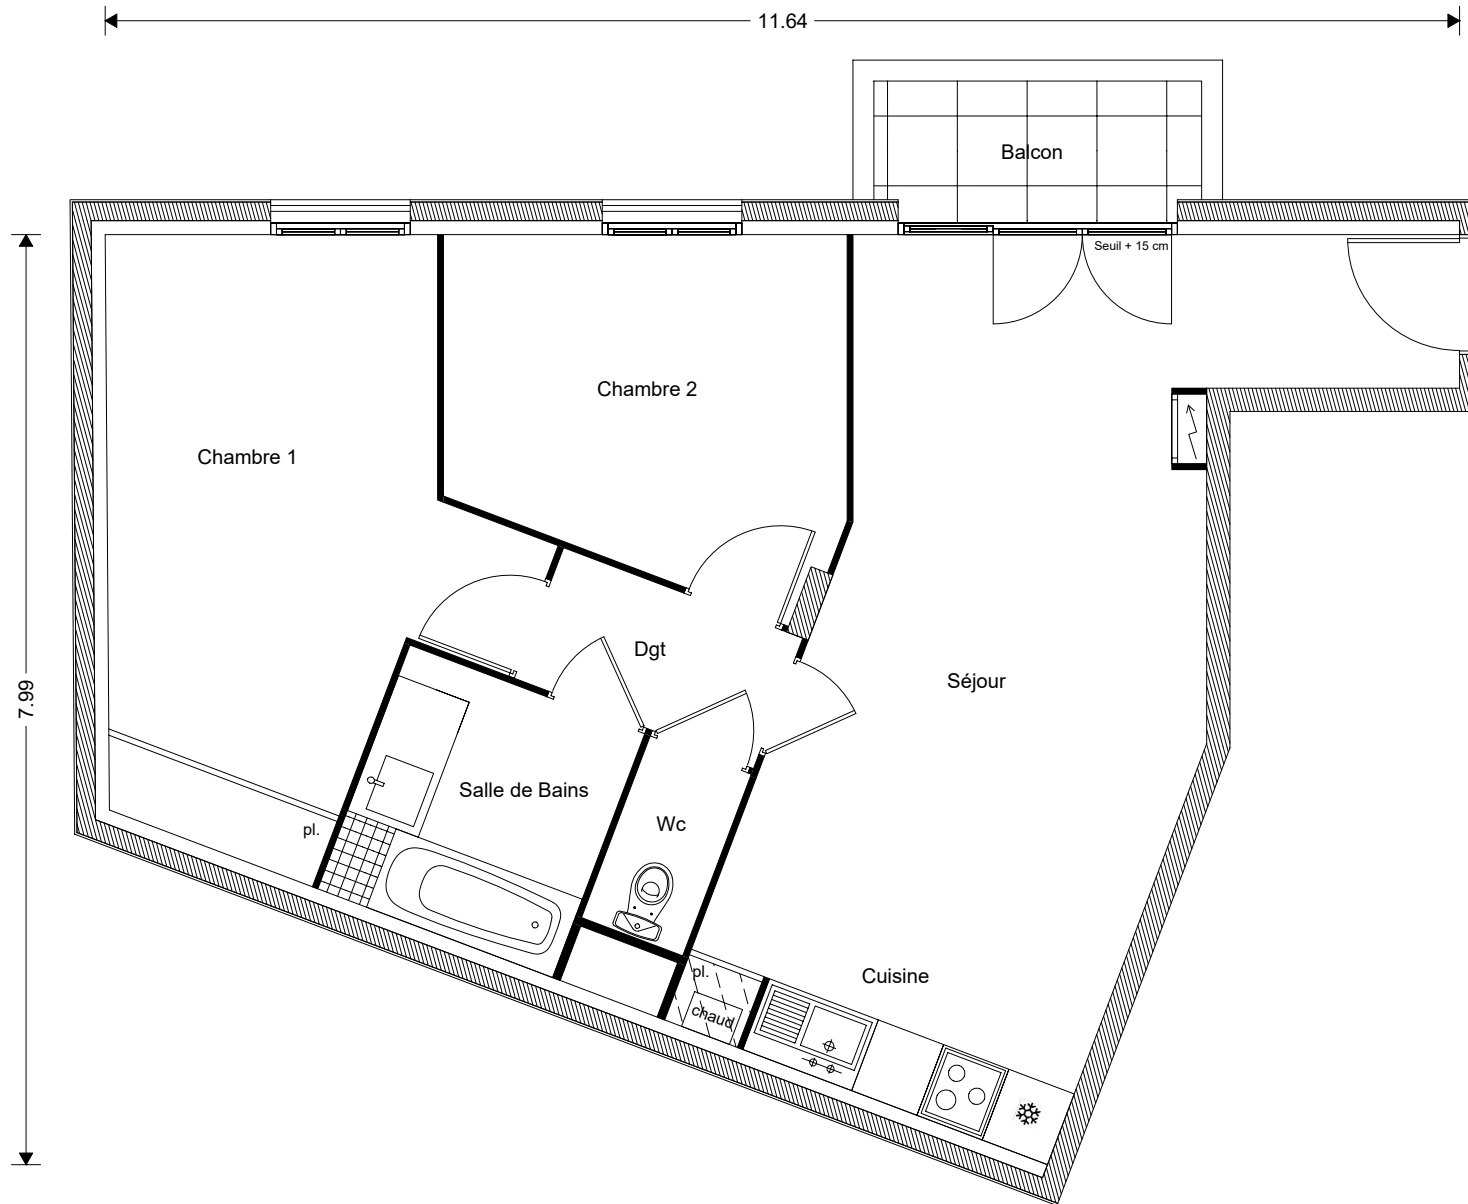

**Appartement** 05  
**Type** T3  
**Niveau** 1

Séjour / Cuisine 27.89 m<sup>2</sup>  
 Chambre 1 14.96 m<sup>2</sup>  
 Chambre 2 9.87 m<sup>2</sup>  
 Salle de bains 4.83 m<sup>2</sup>  
 Wc 1.55 m<sup>2</sup>  
 Dégagement 2.64 m<sup>2</sup>

**Surface habitable** 61.74 m<sup>2</sup>  
**Balcon** 2.87 m<sup>2</sup>

La surface des pièces comprend la surface des placards

**1x3  
6 ATELIERS**

163 ATELIERS  
 66 RUE DE ROME  
 75008 PARIS Tél. 01 47 42 41 48

**GREENCITY**  
 IMMOBILIER

2, ESPLANADE COMPANS CAFFARELLI  
 IMMEUBLE TOULOUSE 2000 - 31000 TOULOUSE  
 TÉL. 05 62 27 27 00 FAX 05 61 22 11 79  
 WWW.GREENCITYIMMOBILIER.FR