
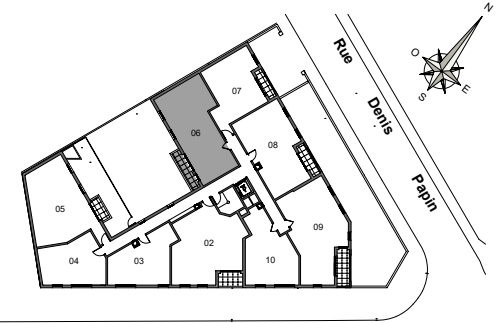


CONCERTO

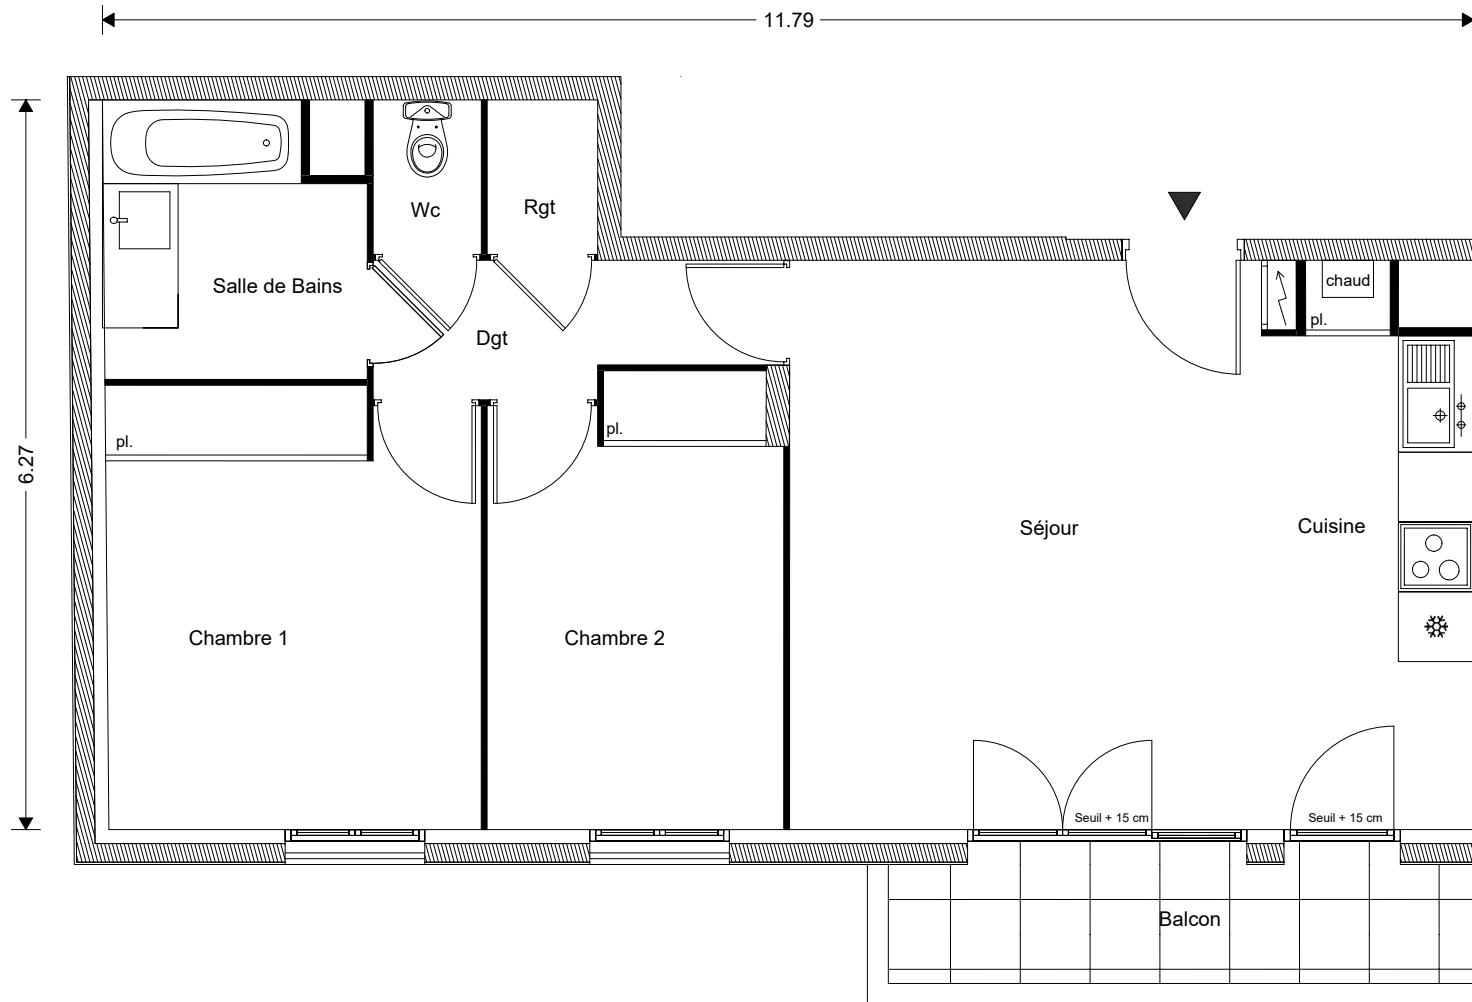

Appartement 06
Type T3
Niveau 1

Séjour / Cuisine 28.08 m²
Chambre 1 12.09 m²
Chambre 2 9.74 m²
Salle de bains 5.04 m²
Wc 1.24 m²
Dégagement 3.76 m²
Rangement 1.26 m²

Surface habitable 61.21 m²
Balcon 5.13 m²

La surface des pièces comprend la surface des placards

1~~X~~3
6 ATELIERS

163 ATELIERS
66 RUE DE ROME
75008 PARIS Tél. 01 47 42 41 48

GREENCITY
IMMOBILIER

2, ESPLANADE COMPANS CAFFARELLI
IMMEUBLE TOULOUSE 2000 - 31000 TOULOUSE
TÉL. 05 62 27 27 00 FAX 05 61 22 11 79
WWW.GREENCITYIMMOBILIER.FR