
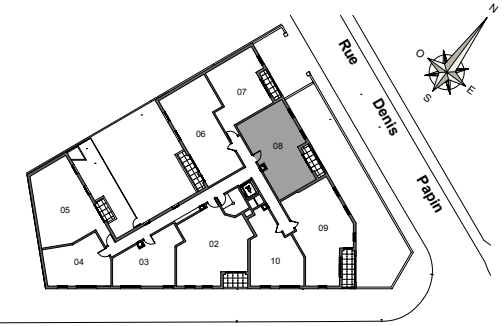


CONCERTO

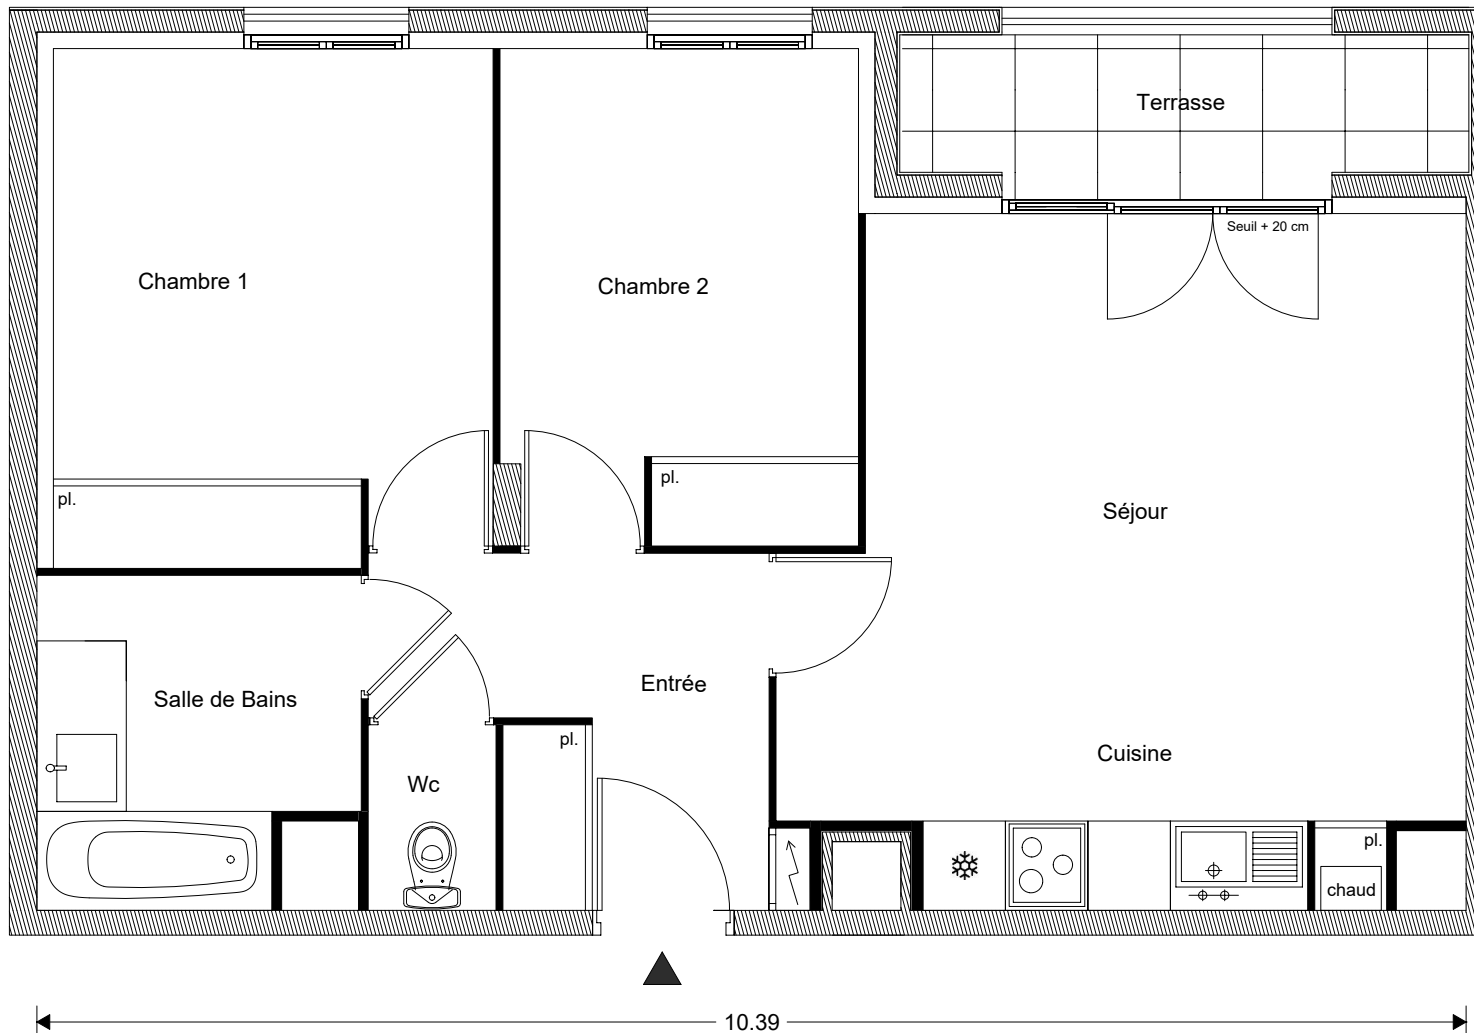

Appartement 08
Type T3
Niveau 1

Entrée 6.17 m²
 Séjour / Cuisine 22.73 m²
 Chambre 1 11.91 m²
 Chambre 2 9.40 m²
 Salle de bains 5.28 m²
 Wc 1.26 m²

Surface habitable 56.75 m²
 Terrasse 4.13 m²

La surface des pièces comprend la surface des placards

1^x3
 6 ATELIERS

163 ATELIERS
 66 RUE DE ROME
 75008 PARIS Tél. 01 47 42 41 48

GREENCITY
 IMMOBILIER

2, ESPLANADE COMPANS CAFFARELLI
 IMMEUBLE TOULOUSE 2000 - 31000 TOULOUSE
 TÉL. 05 62 27 27 00 FAX 05 61 22 11 79
 WWW.GREENCITYIMMOBILIER.FR