
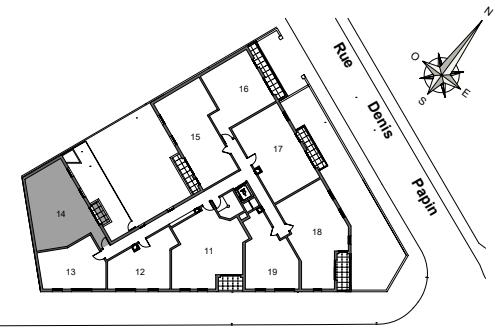


CONCERTO

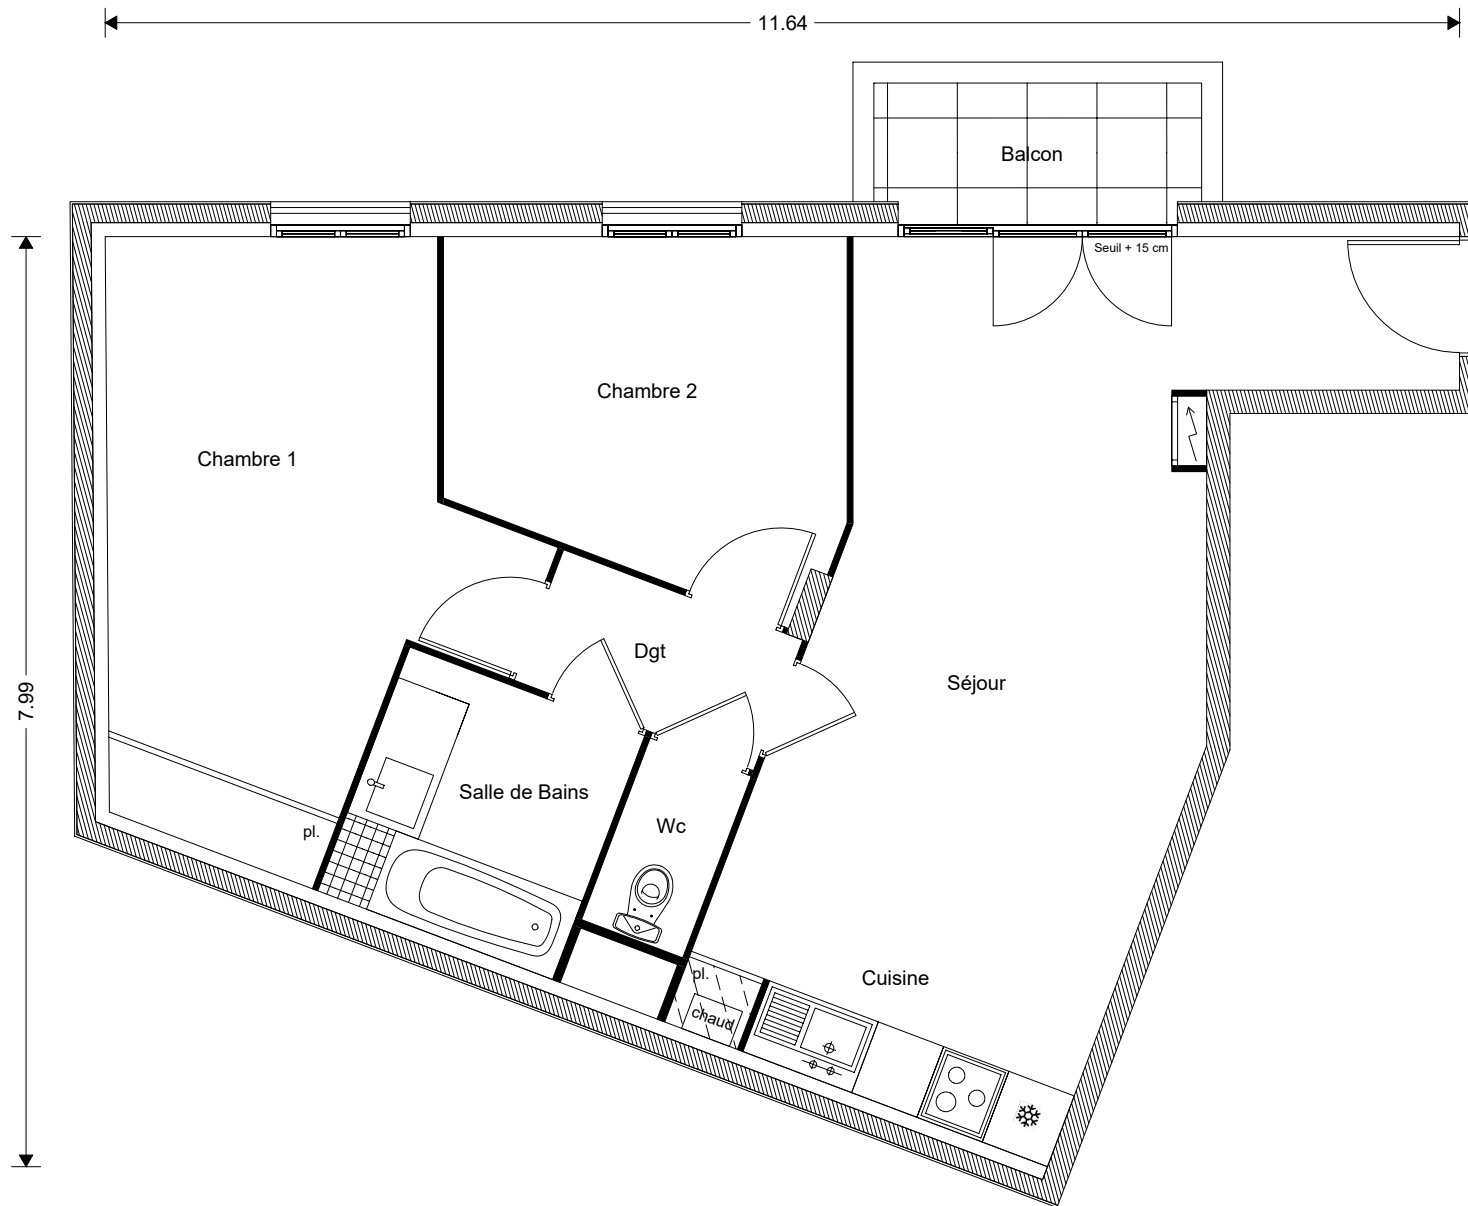

Boulevard de l'Europe

Appartement	14
Type	T3
Niveau	2

Séjour / Cuisine	27.89 m ²
Chambre 1	14.96 m ²
Chambre 2	9.87 m ²
Salle de bains	4.83 m ²
Wc	1.55 m ²
Dégagement	2.64 m ²

Surface habitable	61.74 m ²
Balcon	2.87 m ²

La surface des pièces comprend la surface des placards

1~~X~~3
6 ATELIERS

163 ATELIERS
66 RUE DE ROME
75008 PARIS Tél. 01 47 42 41 48

GREENCITY
IMMOBILIER

2, ESPLANADE COMPANS CAFFARELLI
IMMEUBLE TOULOUSE 2000 - 31000 TOULOUSE
TÉL. 05 62 27 27 00 FAX 05 61 22 11 79
WWW.GREENCITYIMMOBILIER.FR