
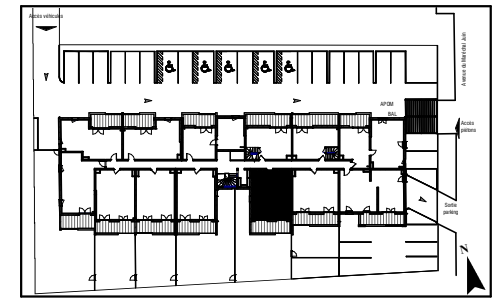


MAJORQUINE

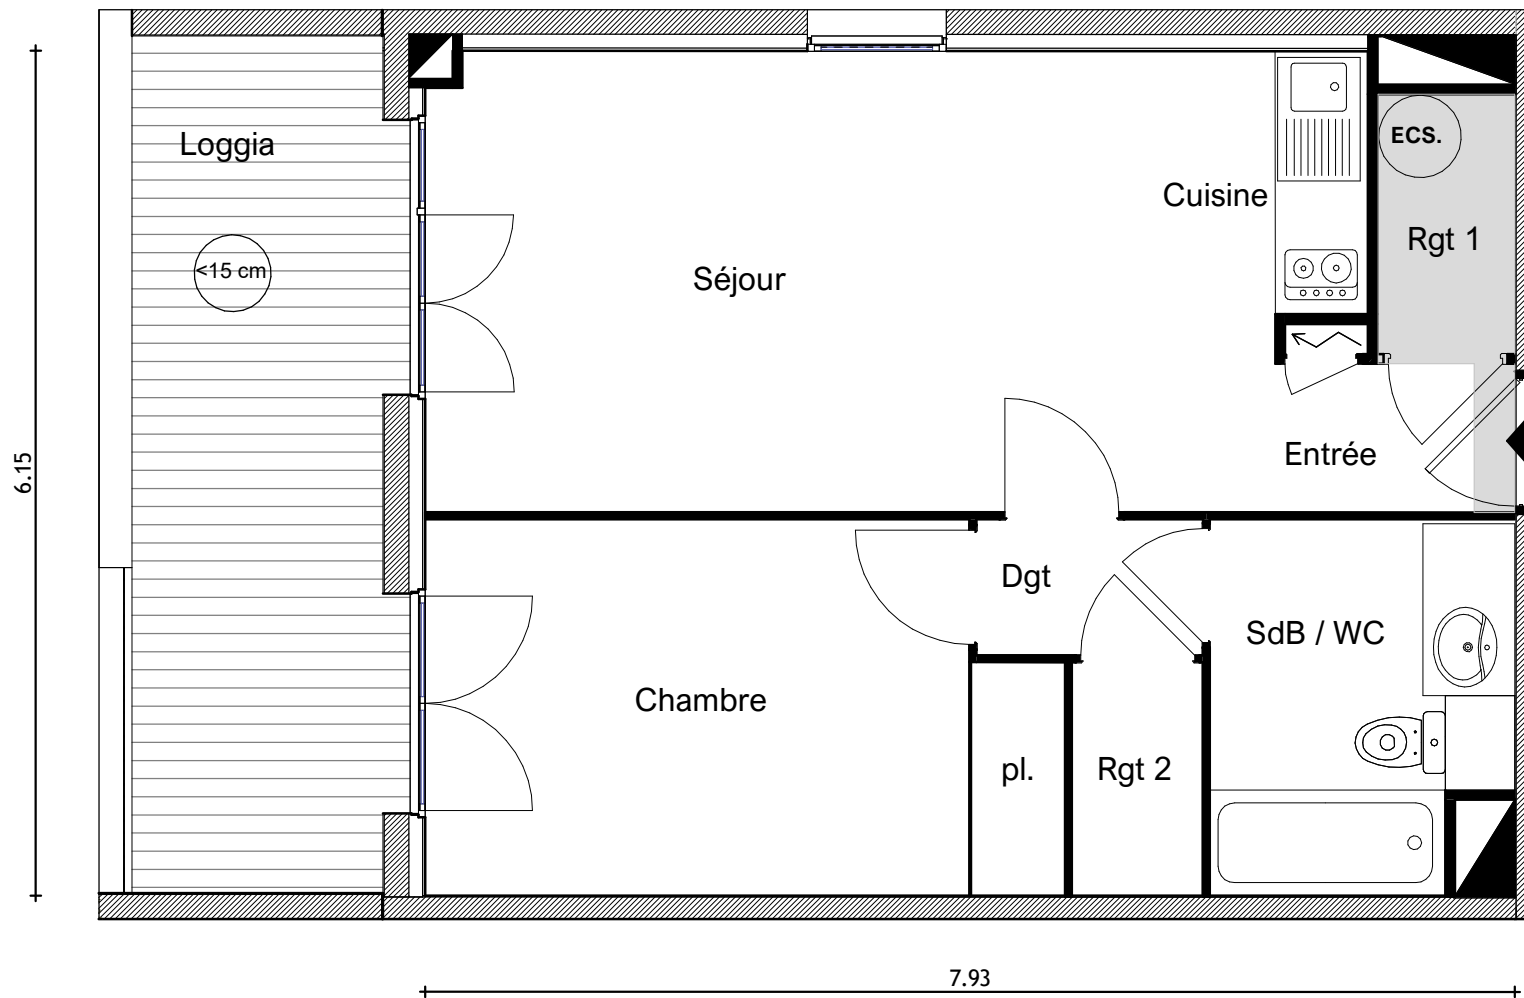

Bâtiment
Appartement n° 19
Type T2
Niveau 1 er Etage

Entrée + Séjour	23.94 m ²
+ Cuisine	
Chambre	11.85 m ²
Dégagement	1.60 m ²
Salle de bain + WC	5.65 m ²
Rangement 1	1.89 m ²
Rangement 2	1.62 m ²

Surface habitable 46.55 m²

Loggia 11.87 m²

La surface des pièces comprend la surface des placards

AGENA ARCHITECTURE



NOUS AVONS TANT À CONSTRUIRE

2, ESPLANADE COMPANS CAFFARELLI
 IMMEUBLE TOULOUSE 2000 - 31000 TOULOUSE
 TÉL. 05 62 27 27 00 FAX 05 61 22 11 79
 WWW.GREENCITYIMMOBILIER.FR

Soffite / Faux plafond

Le présent document est susceptible de modifications techniques et administratives.
 La hauteur des seuils d'accès aux loggias, terrasses et balcons est liée aux contraintes
 structurelles et aux respect des normes constructives et DTU en vigueur.

15 Juillet 2024