

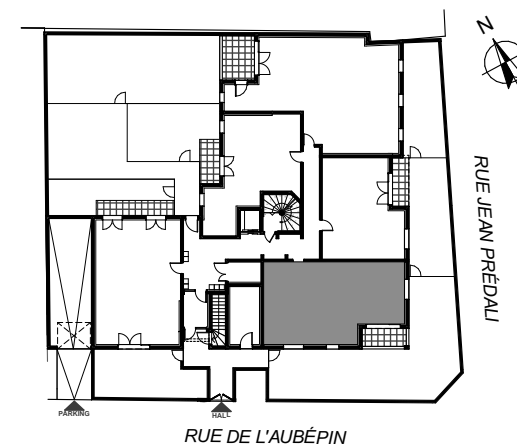


ROMANCE

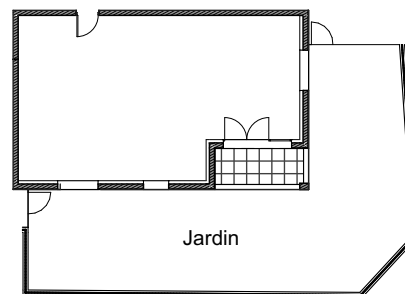

1 117

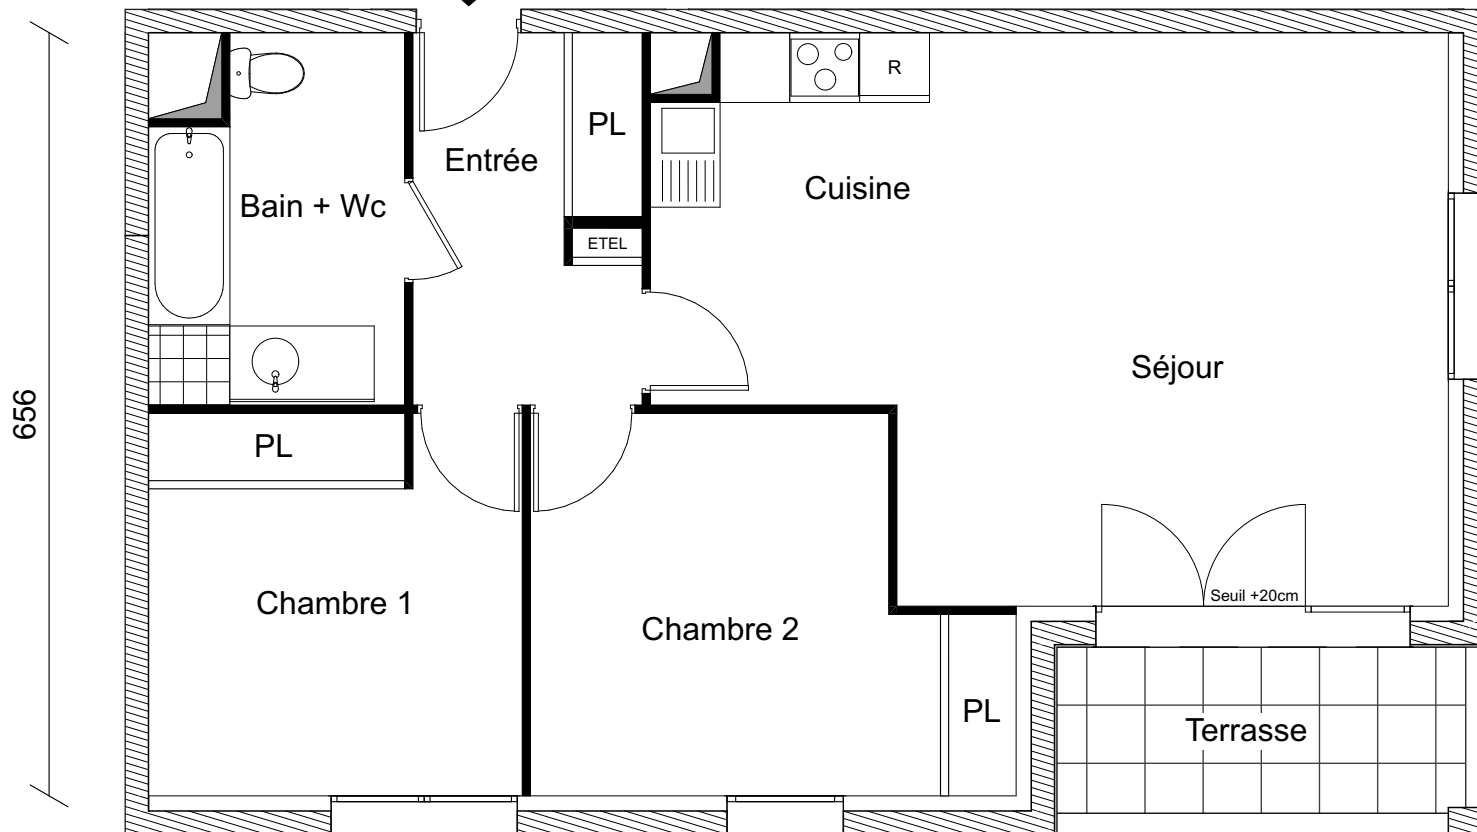

Appartement n°	04
Type	T3
Niveau	0
Entrée	6,02 m²
Séjour / Cuisine	29,79 m²
Chambre 1	10,57 m²
Chambre 2	11,84 m²
Bain + Wc	6,48 m²

Surface Habitable	64,70 m²
Terrasse	5,00 m²
Jardin	env. 85,00 m²

La surface des pièces comprend la surface des placards

ARCHITECTE : DIDIER ZOZIO, Paris - Nantes

GREENCITY
IMMOBILIER

2, ESPLANADE COMPANS CAFFARELLI, IMMEUBLE TOULOUSE 2000, BATIEMENT E2
31 000 TOULOUSE TEL. 05 62 27 27 00 FAX. 05 61 22 11 79

greencityimmobilier.fr

24/07/2024

Le présent document est susceptible de modifications techniques et administratives. Les hauteurs des seuils d'accès aux loggias, terrasses et balcons sont liées aux contraintes structurelles et au respect des normes constructives et DTU en vigueur.