
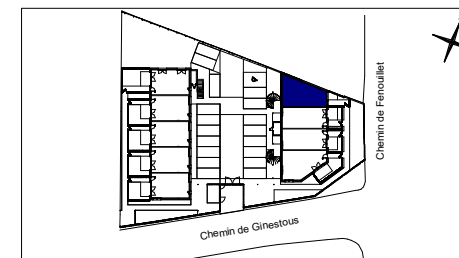


JARDINS DE BRENNUS II

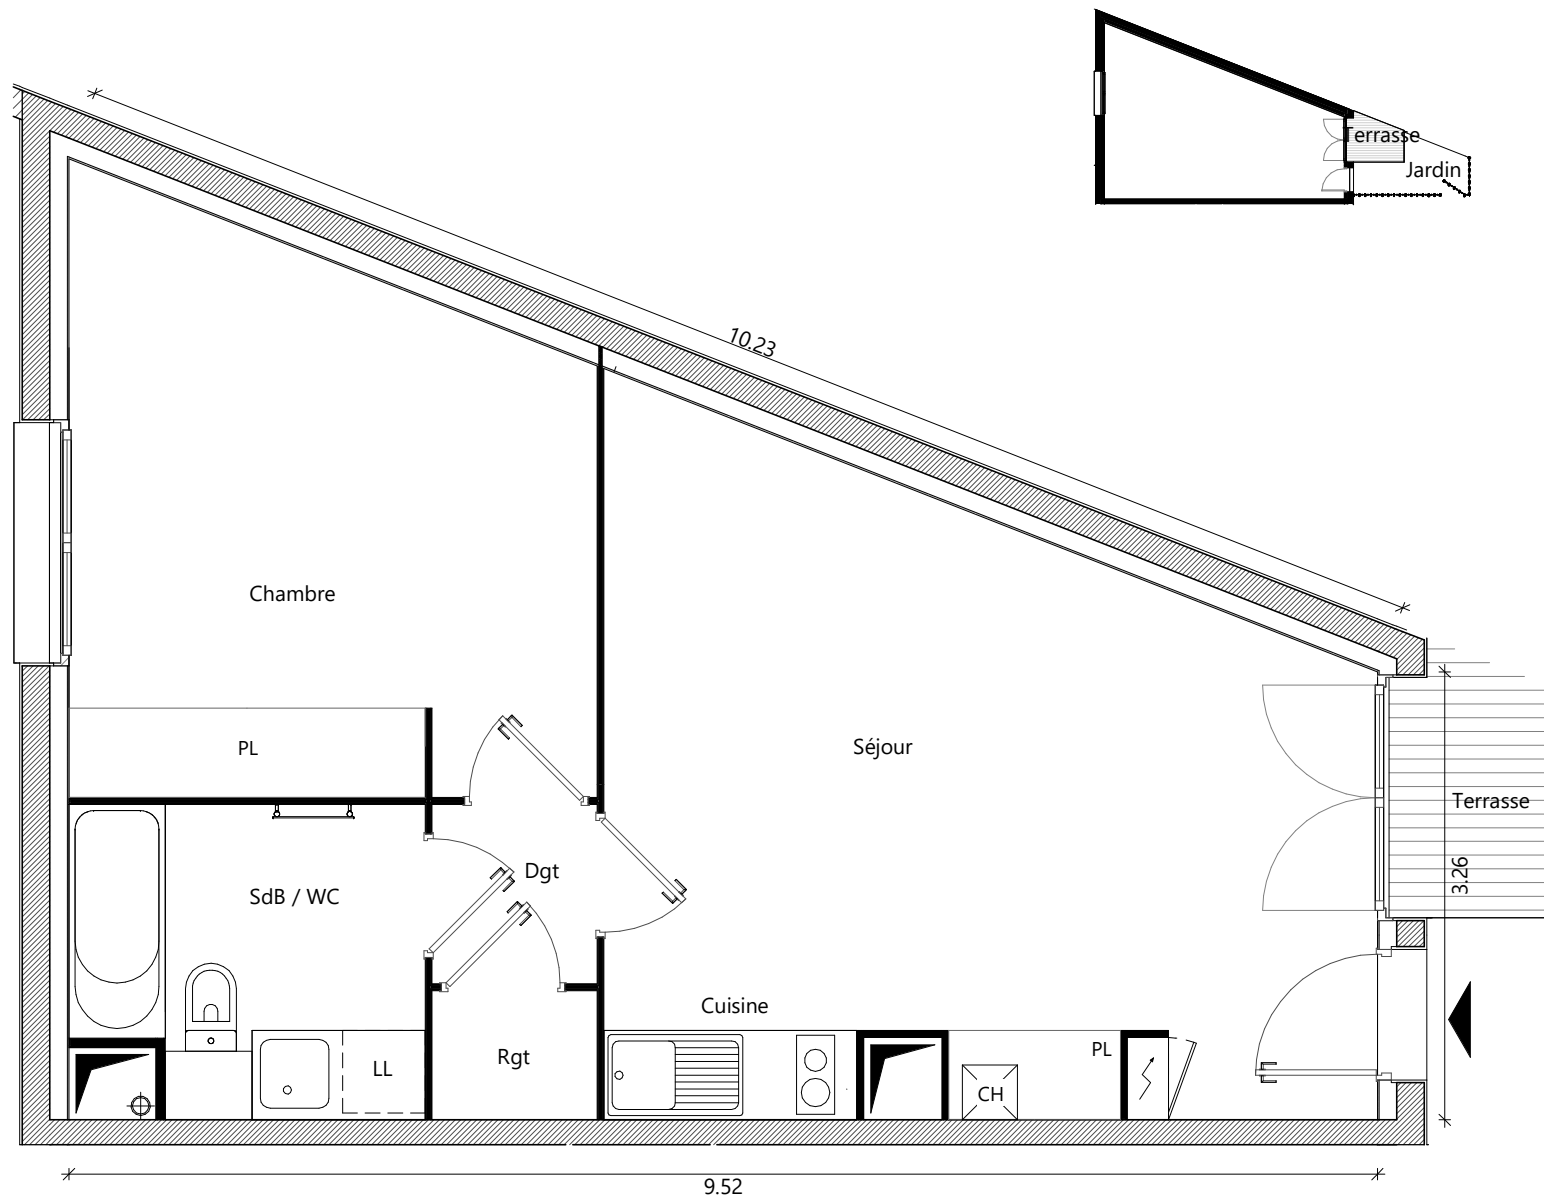

Bâtiment	B
Appartement n°	14
Type	T2
Niveau	Rez de Jardin

Niveau Rez de Jardin

Séjour / Cuisine	23.91 m ²
Chambre	14.94 m ²
Salle de Bain / WC	5.53 m ²
Dégagement	1.57 m ²
Rangement	1.13 m ²
Surface habitable	47.08 m²

Jardin (environ)	7.75 m ²
Terrasse	3.24 m ²

La surface des pièces comprend la surface des placards.

Taillandier Architectes Associés



NOUS AVONS TANT À CONSTRUIRE

2, ESPLANADE COMPANS CAFFARELLI
IMMEUBLE TOULOUSE 2000 - 31000 TOULOUSE

TÉL. 05 62 27 27 00 FAX 05 61 22 11 79



12/07/2024

Le présent document est susceptible de modifications techniques et administratives.
La hauteur des seuils d'accès aux loggias, terrasses et balcons est liée aux contraintes structurelles et au respect des normes constructives et DTU en vigueur.