
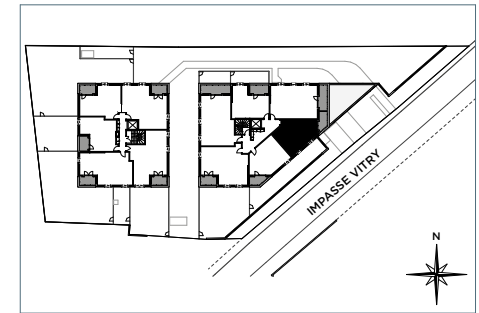


PAVILLON MARLY

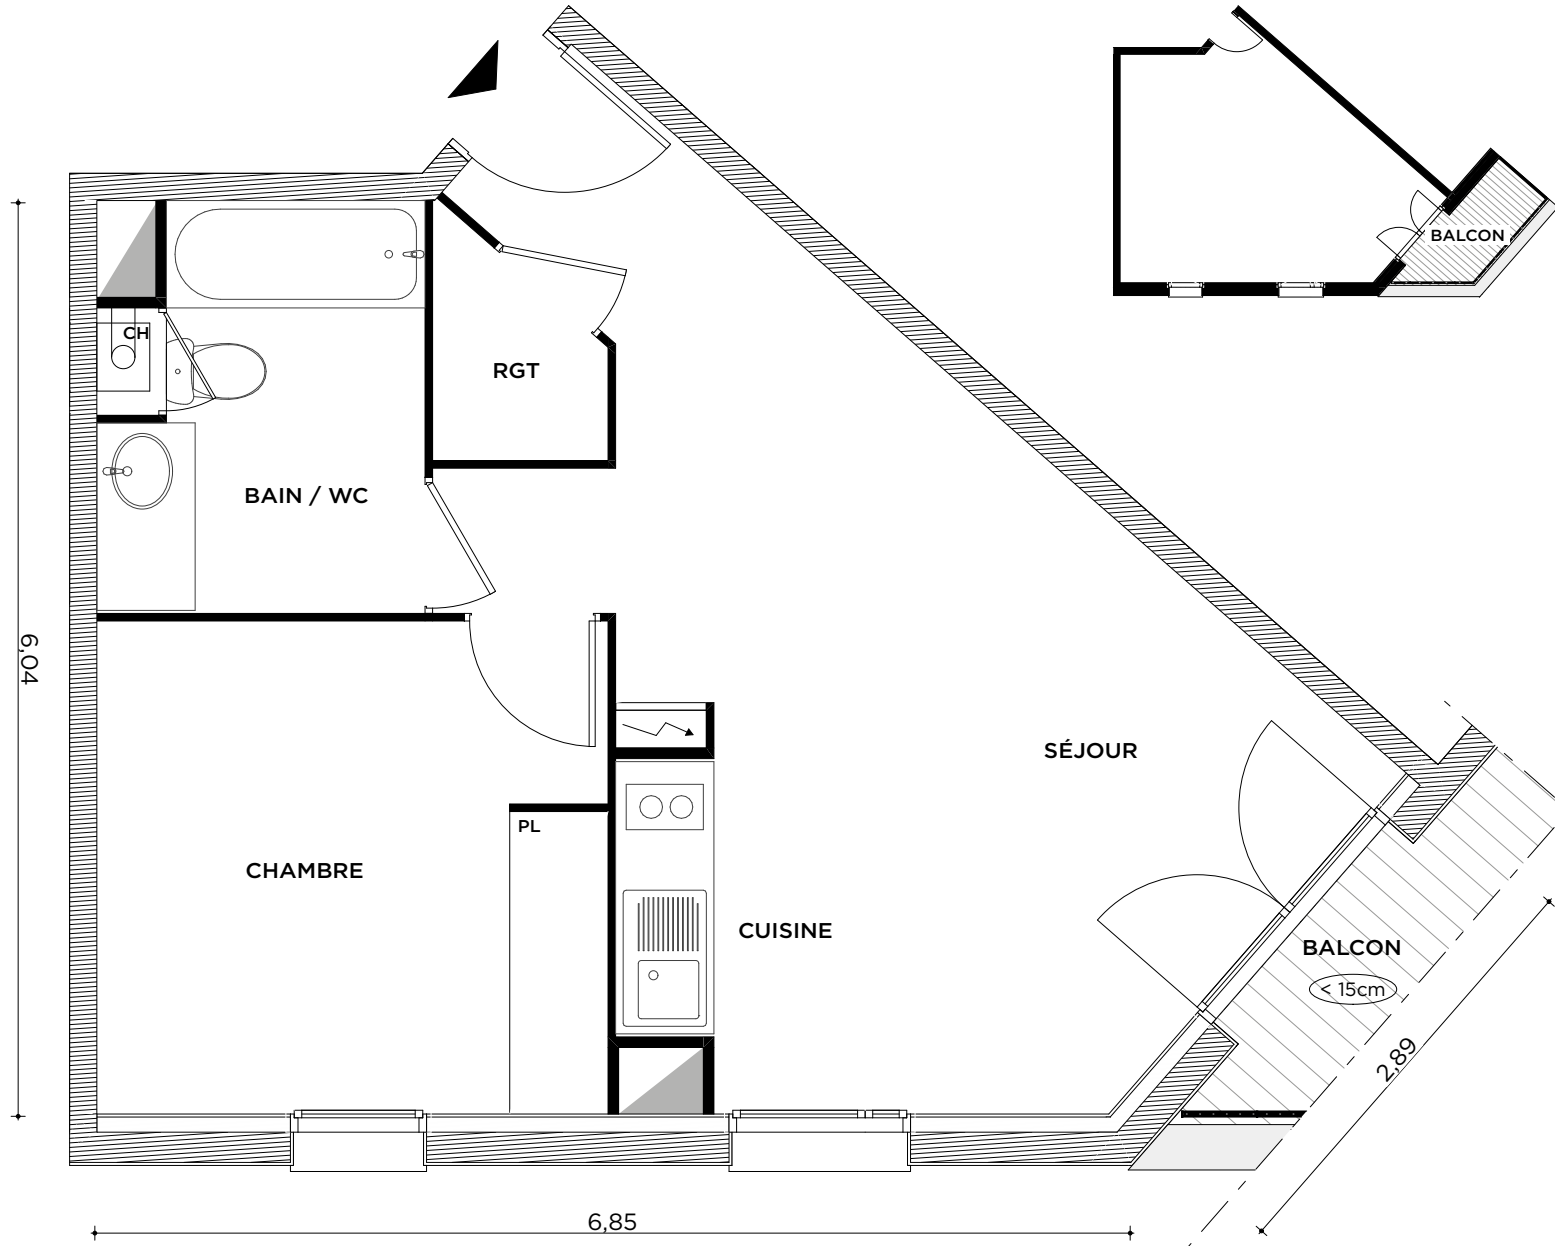

Bâtiment A
Appartement n° 13
Type T2
Niveau 2ème étage

Séjour / Cuisine 23,35 m²
 Chambre 10,99 m²
 Salle de bain / WC 5,57 m²
 Rangement 1,46 m²

Surface habitable 41,37 m²

Balcon 6,67 m²

(La surface des pièces comprend la surface des placards.)

SYN ARCHITECTURES



NOUS AVONS TANT À CONSTRUIRE

12 mars 2025

Le présent document est susceptible de modifications techniques et administratives.
 La hauteur des seuils d'accès aux loggias, terrasses et balcons est liée aux contraintes
 structurelles et au respect des normes constructives et DTU en vigueur.

2, ESPLANADE COMPANS CAFARELLI
 IMMEUBLE TOULOUSE 2000, BÂTIMENT D - 31000 TOULOUSE
 TEL. 05 62 27 27 00 FAX. 05 61 22 11 79
 WWW.GREENCITYIMMOBILIER.FR