
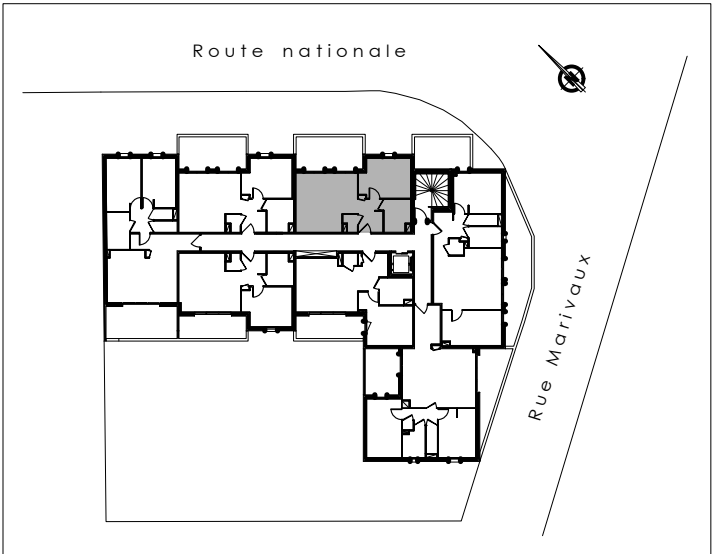


MARINASOL

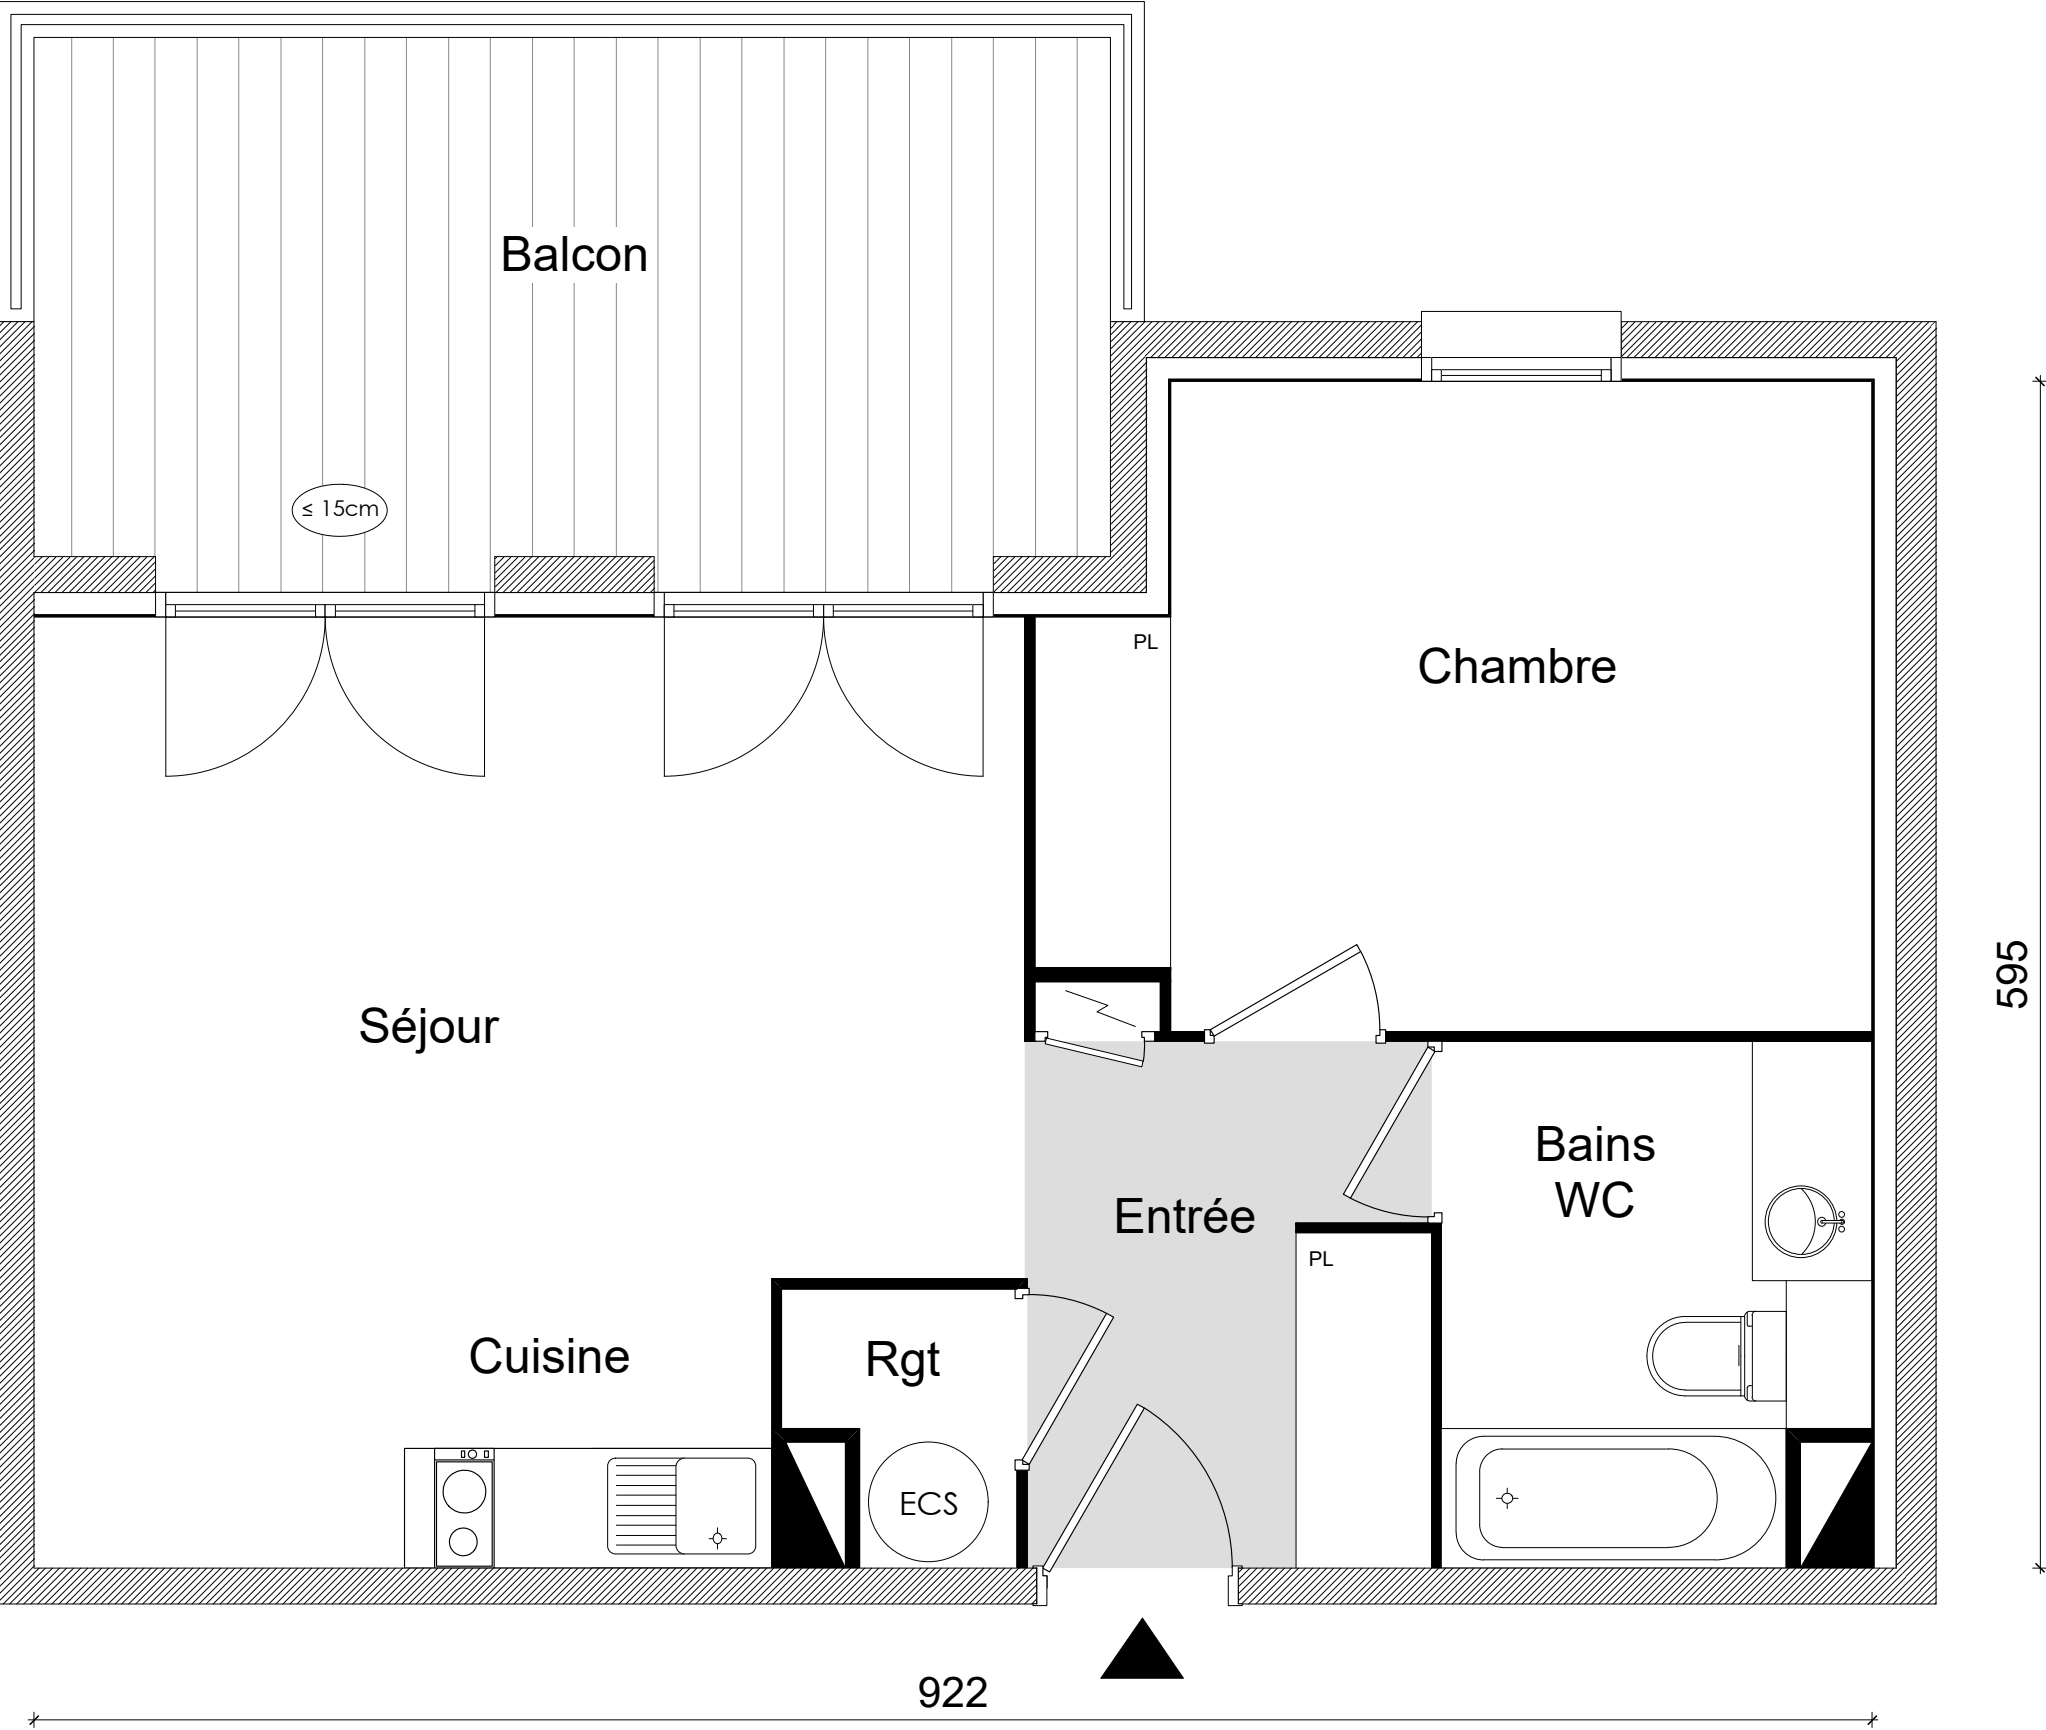

Appartement n°	05
Type	T2
Niveau	1er Etage
Entrée + séjour + cuisine	27.20m²
Chambre	12.67m²
Bains + Wc	5.40m²
Rangement	1.38m²
Surface habitable	46.65m²
Balcon	14.67m²

La surface des pièces comprend la surface des placards.

ARCHI 2 - M.QUEROL Architecte

GREENCITY

IMMOBILIER

NOUS AVONS TANT À CONSTRUIRE

2, ESPLANADE COMPANS CAFFARELLI
IMMEUBLE TOULOUSE 2000 - 31000 TOULOUSE

TÉL. 05 62 27 27 00 FAX 05 61 22 11 79
WWW.GREENCITYIMMOBILIER.FR