
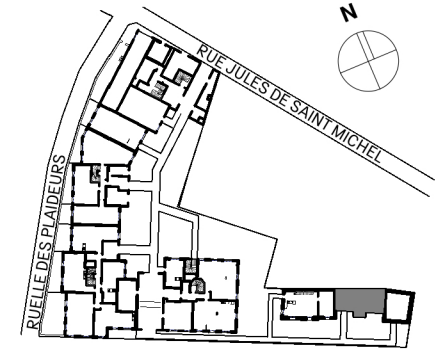


DUC DE SULLY 1

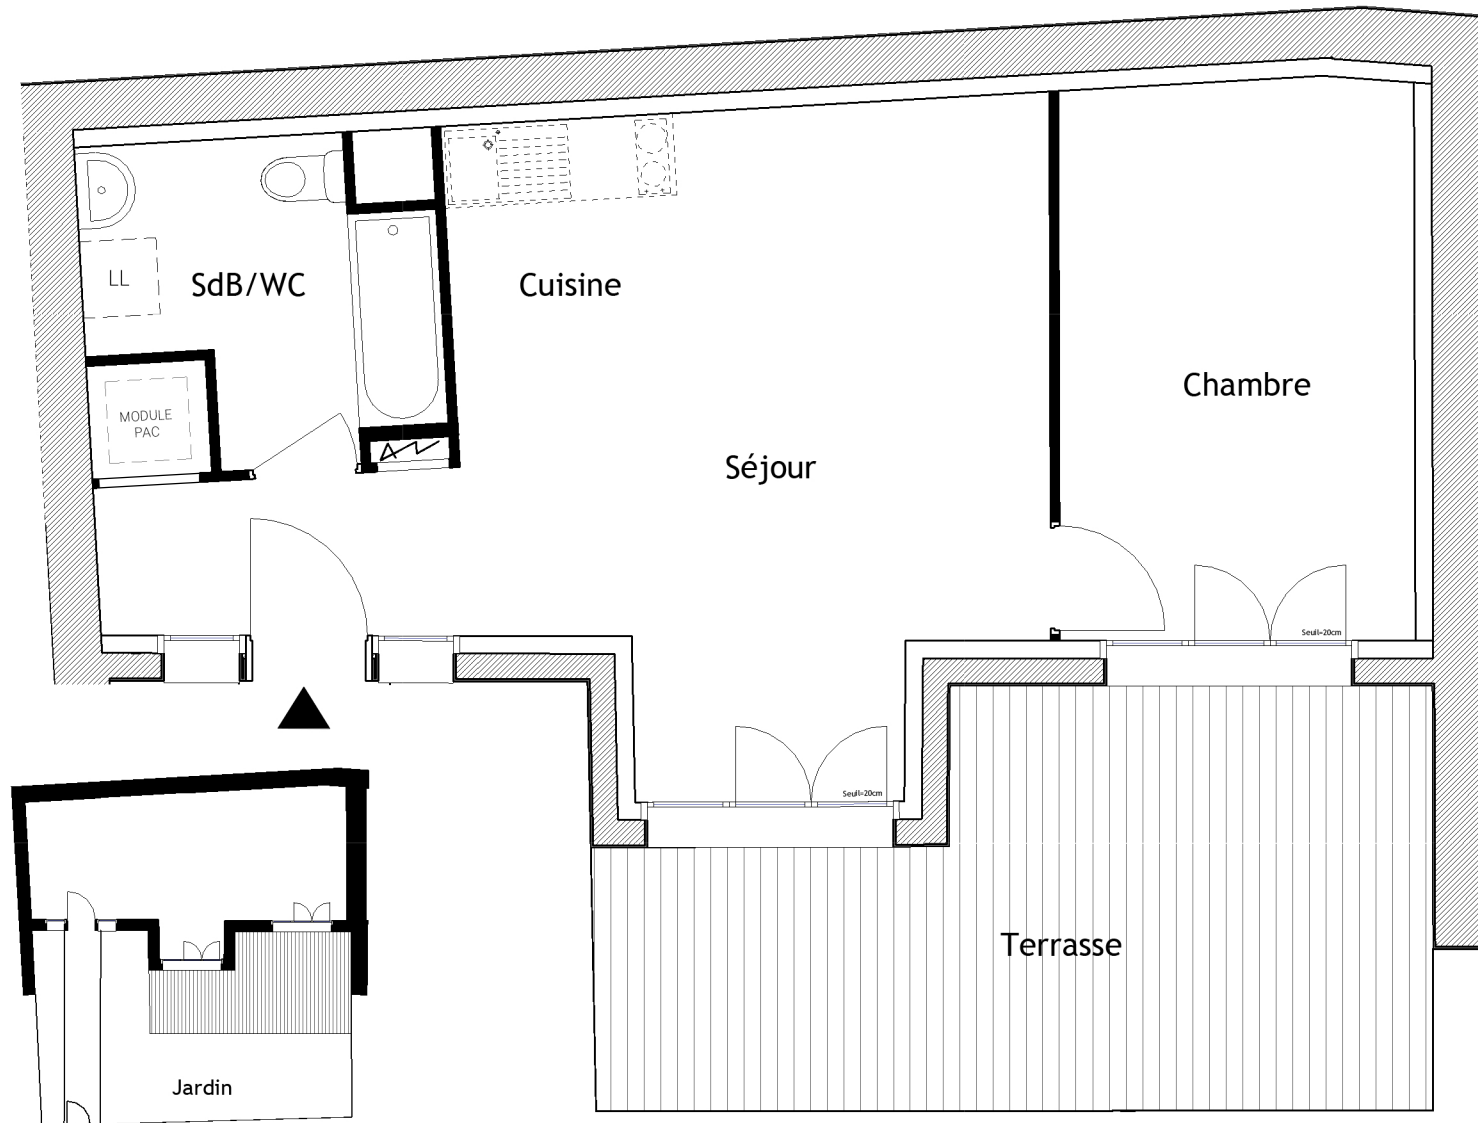

Maison **E53**
Type **T2**

Séjour / Cuisine 27.21 m²
Chambre 12.51 m²
Salle de bains / WC 5.87 m²

Surface habitable **45.59 m²**
Terrasse 18.83 m²
Jardin Environ 24m²

La surface des pièces comprend la surface des placards.

ca cussac
+a architectes
et associés

GREENCITY
IMMOBILIER