
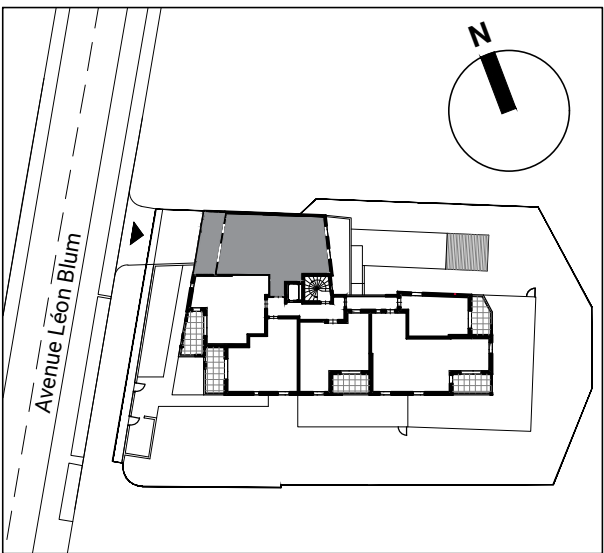


ROOF GARDEN

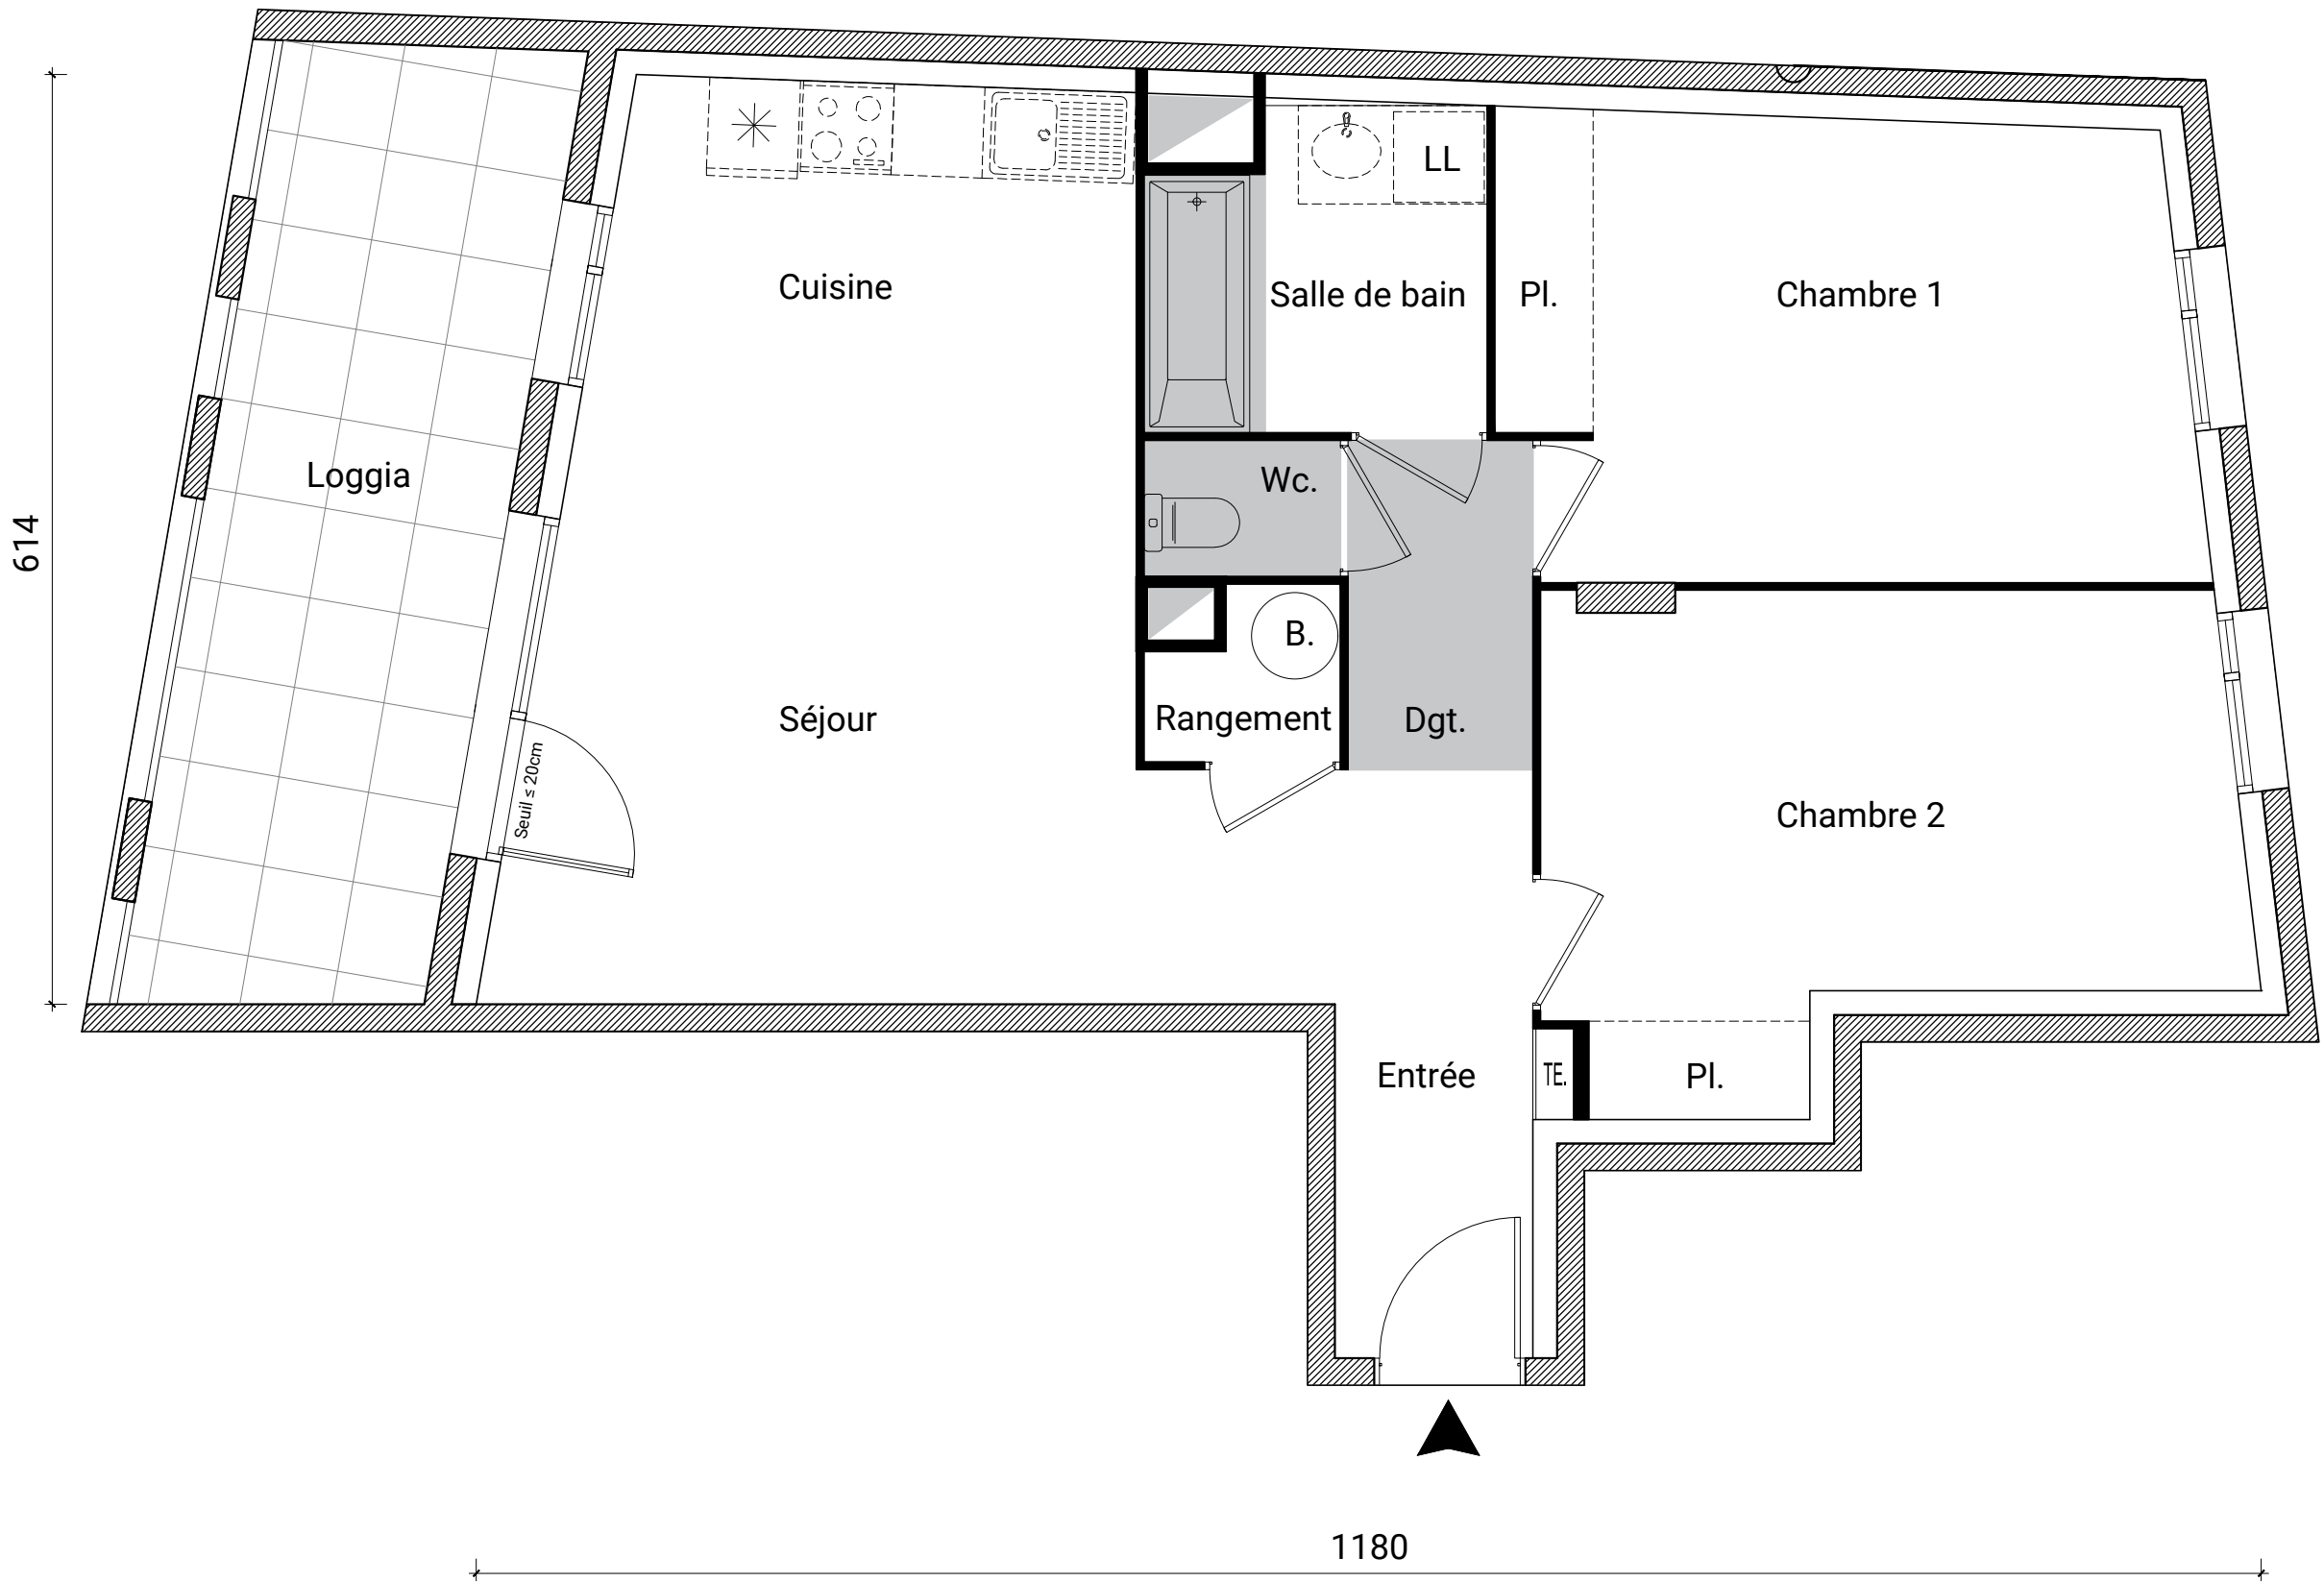

Appartement n° 14
Type T3
Niveau 2eme Etage

Entrée - Dégagement	5.65m ²
Séjour - Cuisine	27.55m ²
Chambre 1	13.70m ²
Chambre 2	13.40m ²
Salle de bain	4.60m ²
Rangement	1.30m ²
Wc.	1.15m ²

Surface Habitable 67.35m²

Loggia 12.80m²

La surface des pièces comprend la surface des placards

Atelier Thierry Roche et Associés
Architectes et Urbanistes

GREENCITY
IMMOBILIER

2, ESPLANADE COMPANS CAFFARELLI
IMMEUBLE TOULOUSE 2000 - 31000 TOULOUSE

TÉL. 05 62 27 27 00 FAX 05 61 22 11 79
WWW.GREENCITYIMMOBILIER.FR

06 Mars 2025

Soffite -
Faux plafond

Le présent document est susceptible de modifications techniques et administratives. La hauteur des seuils d'accès aux loggias et balcons est liée aux contraintes structurales et au respect des normes constructives et DTU en vigueur.
Logement évolutif selon l'article 64 de la loi ELAN (Loi n° 2018-1021 du 23 novembre 2018 portant Evolution du Logement, de l'Aménagement et du Numérique).