
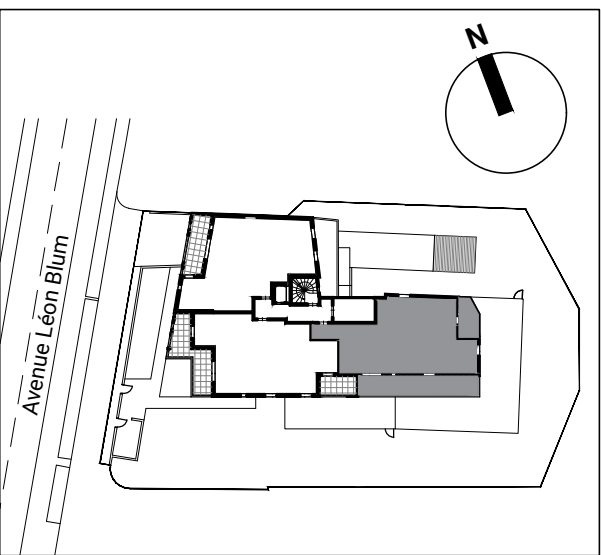


ROOF GARDEN

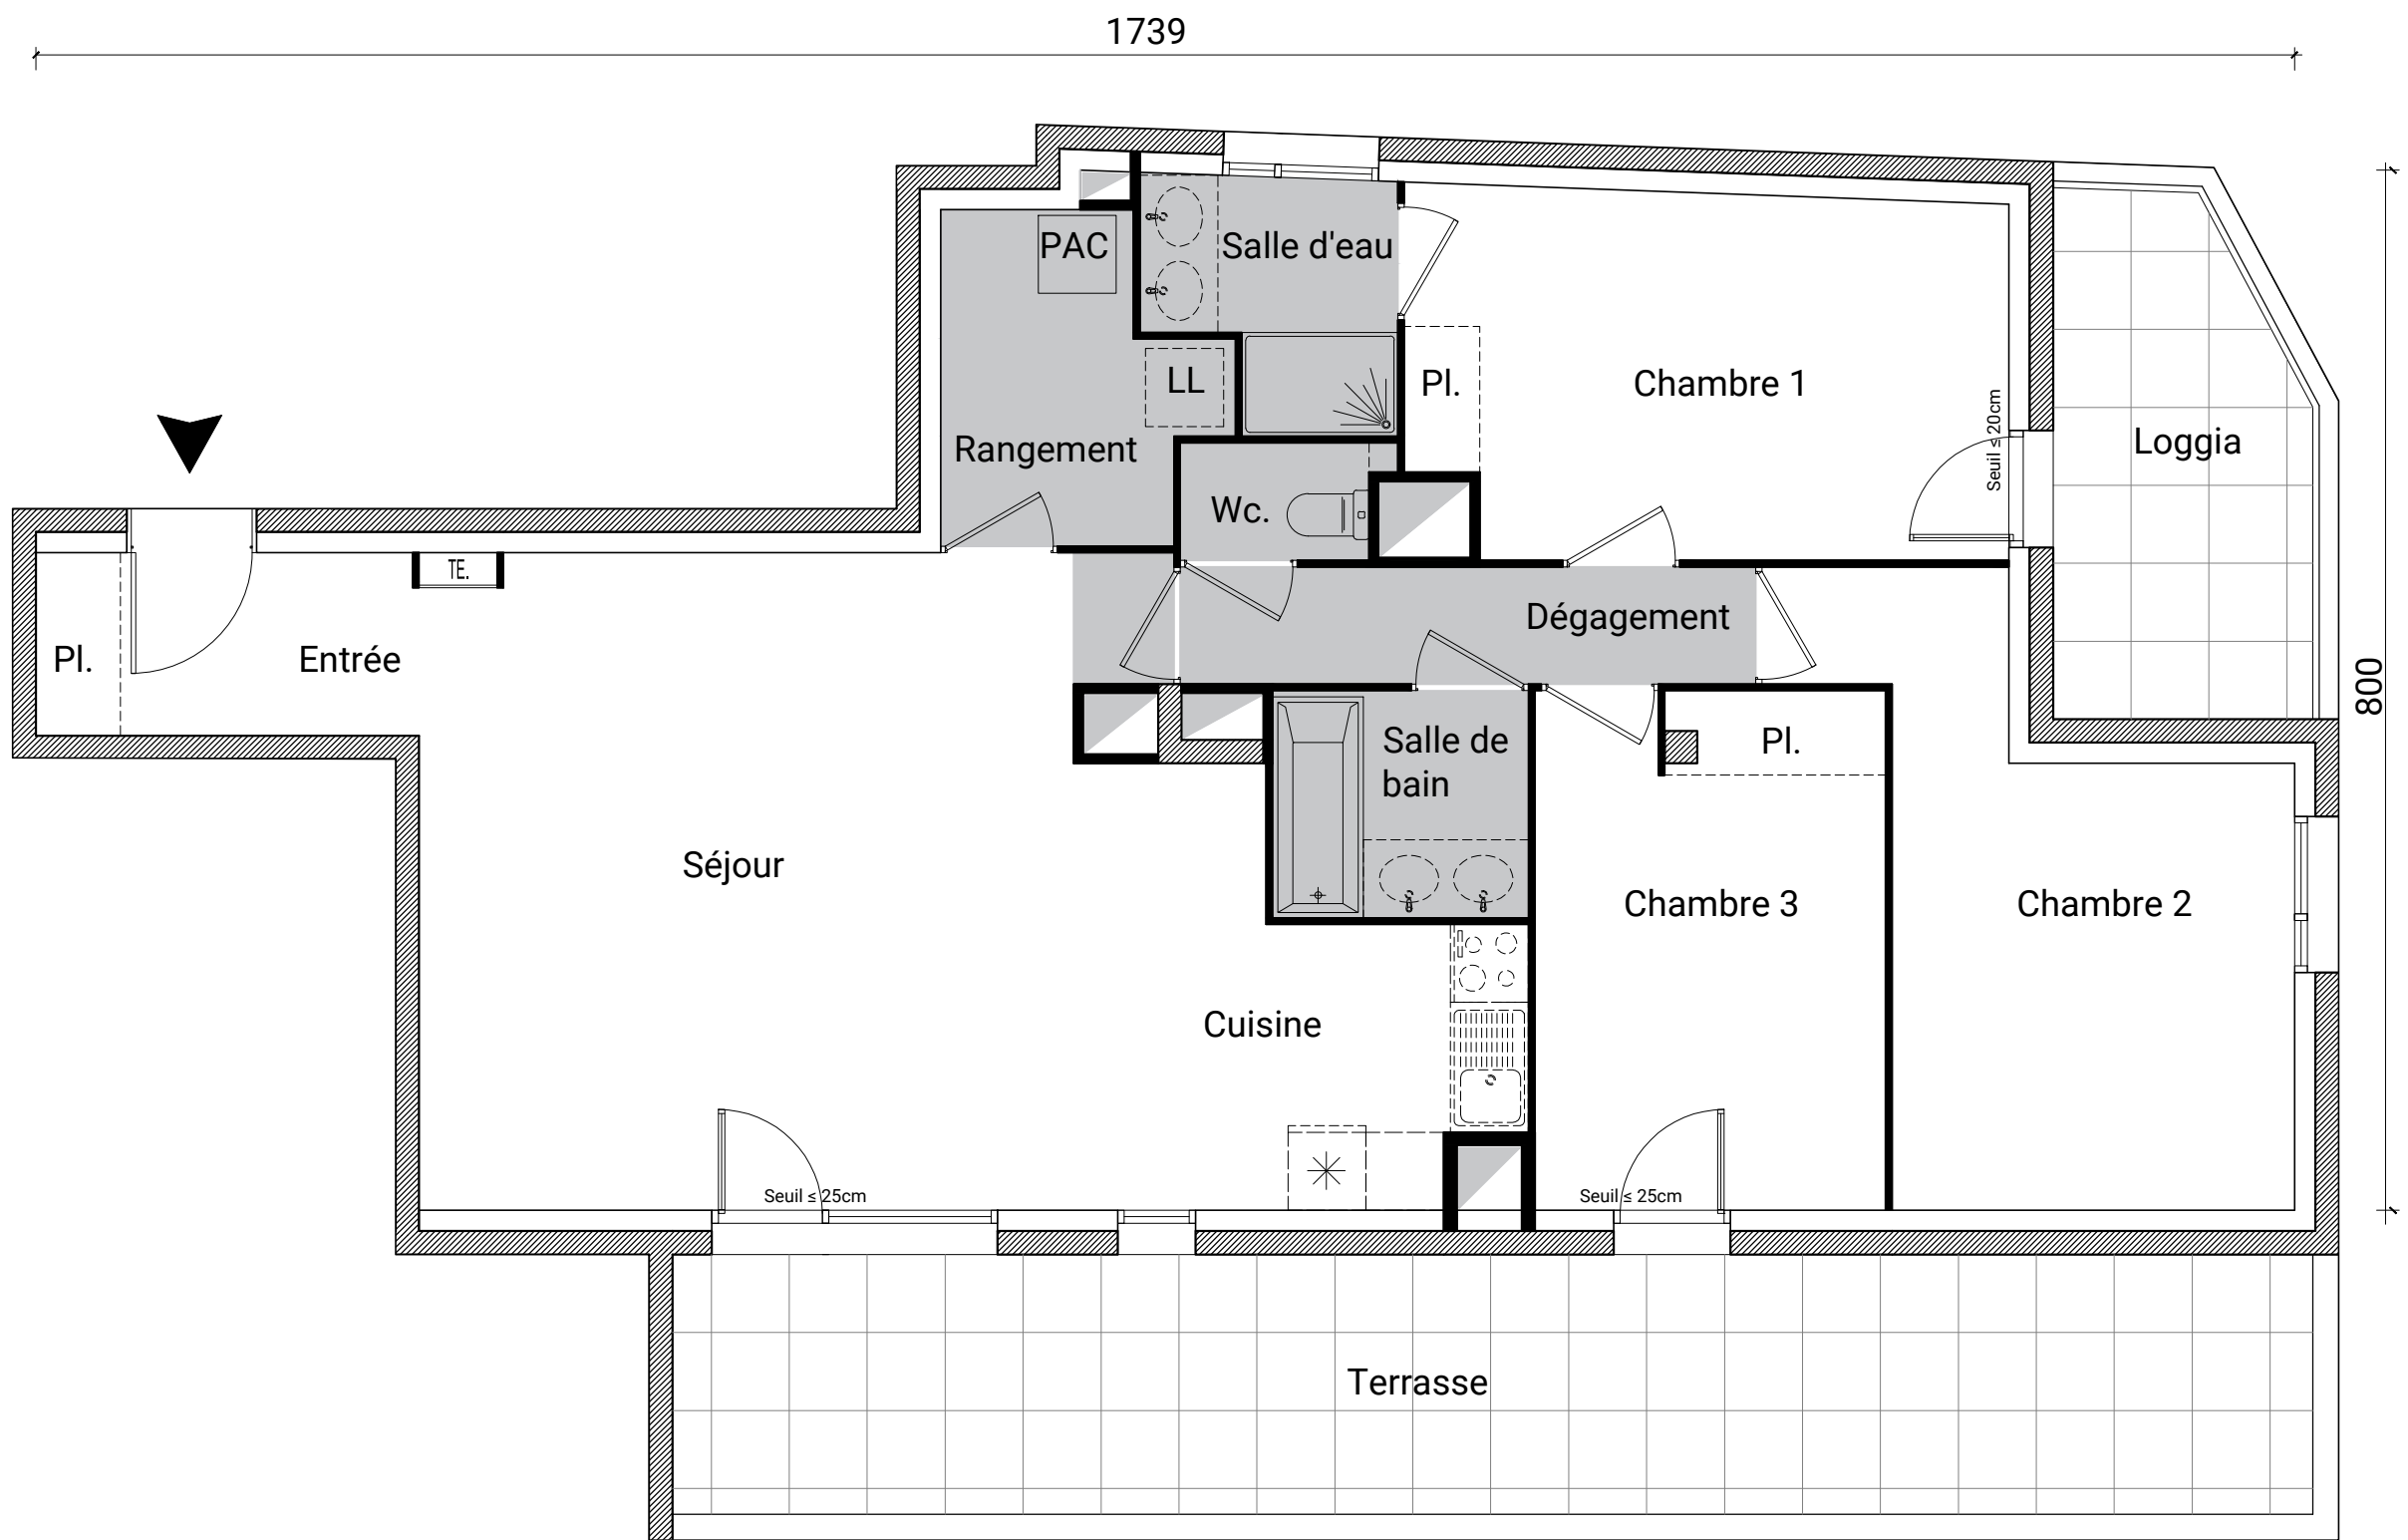

Appartement n° 27
Type T4
Niveau 5eme Etage

Entrée/Séjour-Cuisine	39.40m²
Chambre 1	12.75m²
Chambre 2	12.90m²
Chambre 3	10.75m²
Dépassement	4.00m²
Salle de bain	3.45m²
Salle d'eau	3.35m²
Rangement	4.70m²
Wc.	1.35m²
Surface Habitable	92.65m²
Terrasse	25.20m²
Loggia	7.30m²

La surface des pièces comprend la surface des placards

Atelier Thierry Roche et Associés
Architectes et Urbanistes

GREENCITY
IMMOBILIER

2, ESPLANADE COMPANS CAFFARELLI
IMMEUBLE TOULOUSE 2000 - 31000 TOULOUSE

TÉL. 05 62 27 27 00 FAX 05 61 22 11 79
WWW.GREENCITYIMMOBILIER.FR

04 Avril 2025

Le présent document est susceptible de modifications techniques et administratives. La hauteur des seuils d'accès aux loggias et balcons est liée aux contraintes structurelles et au respect des normes constructives et DTU en vigueur.
Logement évolutif selon l'article 64 de la loi ELAN (Loi n° 2018-1021 du 23 novembre 2018 portant Evolution du Logement, de l'Aménagement et du Numérique).