
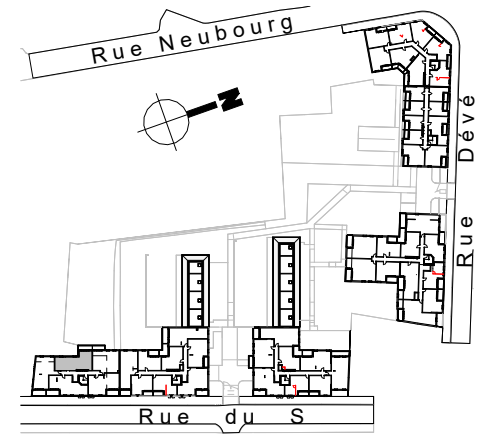


JARDINS NOTRE-DAME

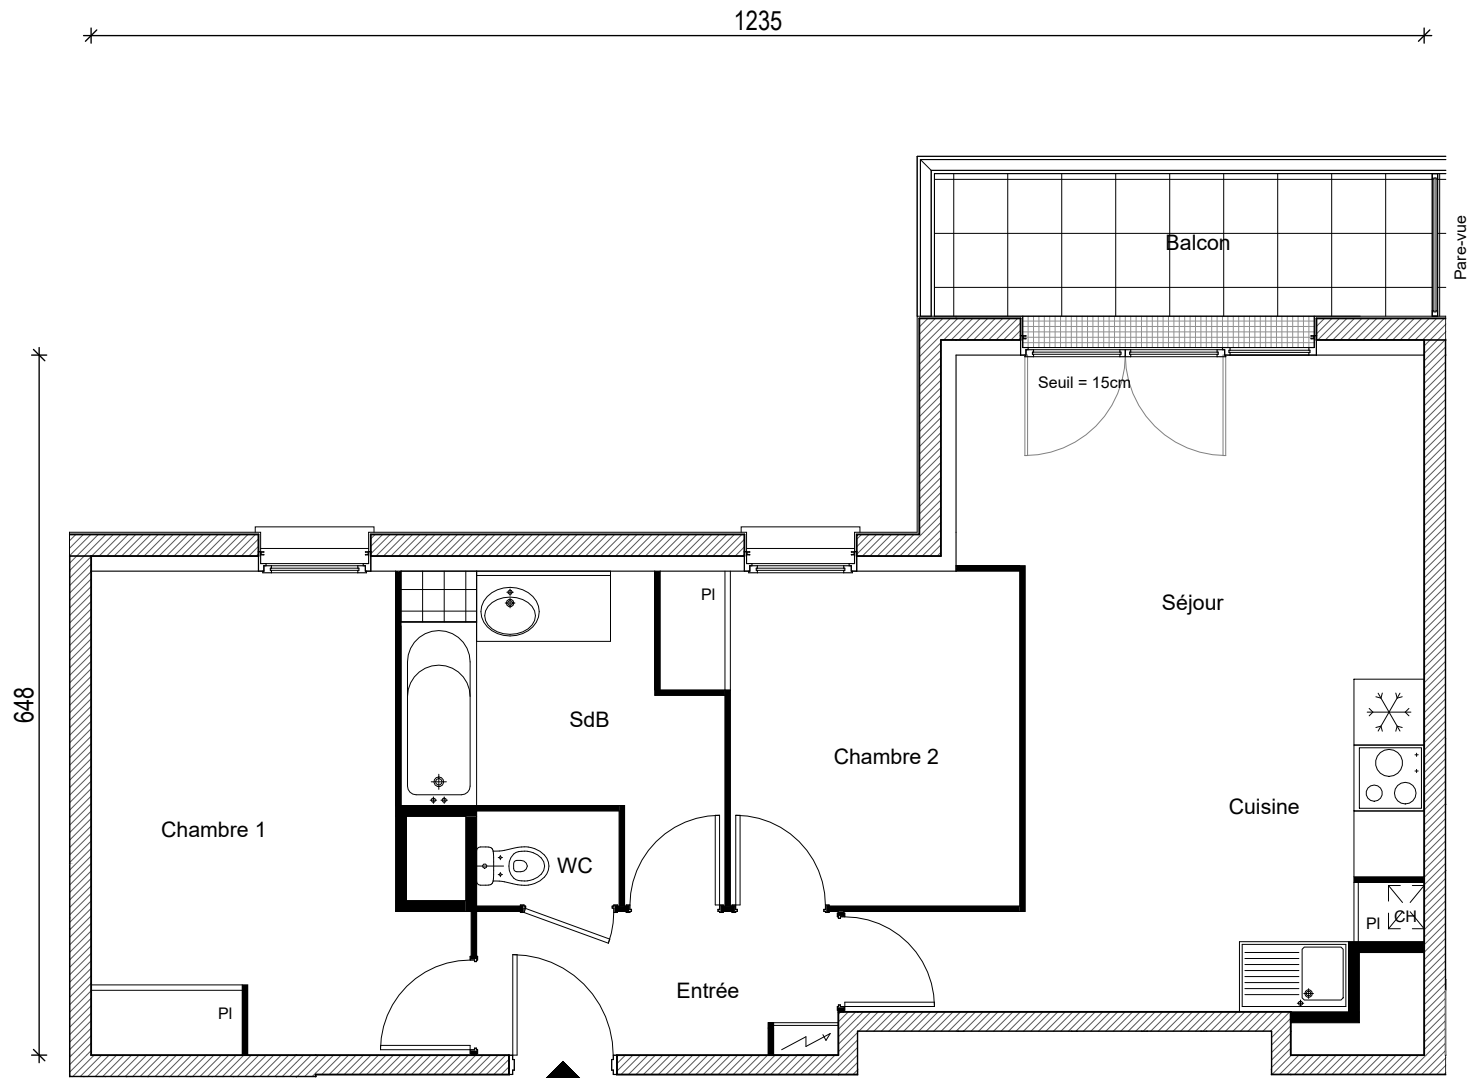

Bâtiment	E
Appartement n°	132
Type	T3
Niveau	2
Entrée	4.26 m ²
Séjour / Cuisine	24.79 m ²
Chambre 1	13.53 m ²
Chambre 2	9.02 m ²
WC	1.16 m ²
Salle de bain	6.63 m ²
Surface Habitable	59.39 m²
Balcon	6.09 m ²
La surface des pièces comprend la surface des placards	

MASTRANDREAS
ARCHITECTES

GREENCITY
IMMOBILIER

27/06/2025

Le présent document est susceptible de modifications techniques ou administratives.
La hauteur des seuils d'accès aux loggias, terrasses et balcons est liée aux contraintes structurelles et au respect des normes constructives et DTU en vigueur.

2 ESPLANADE COMPANS CAFFARELLI
IMMEUBLE TOULOUSE 2000 - BATIMENT E2 - 31000 TOULOUSE
TEL 05 62 27 27 00 FAX 05 61 22 11 79