
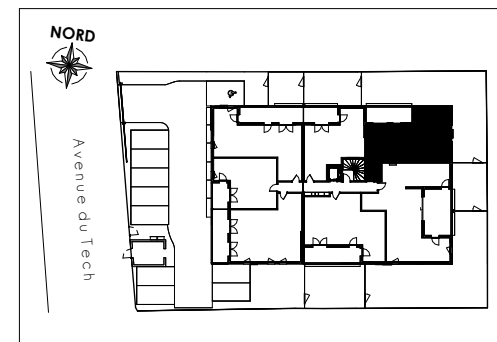


VILLA NÉRÉA

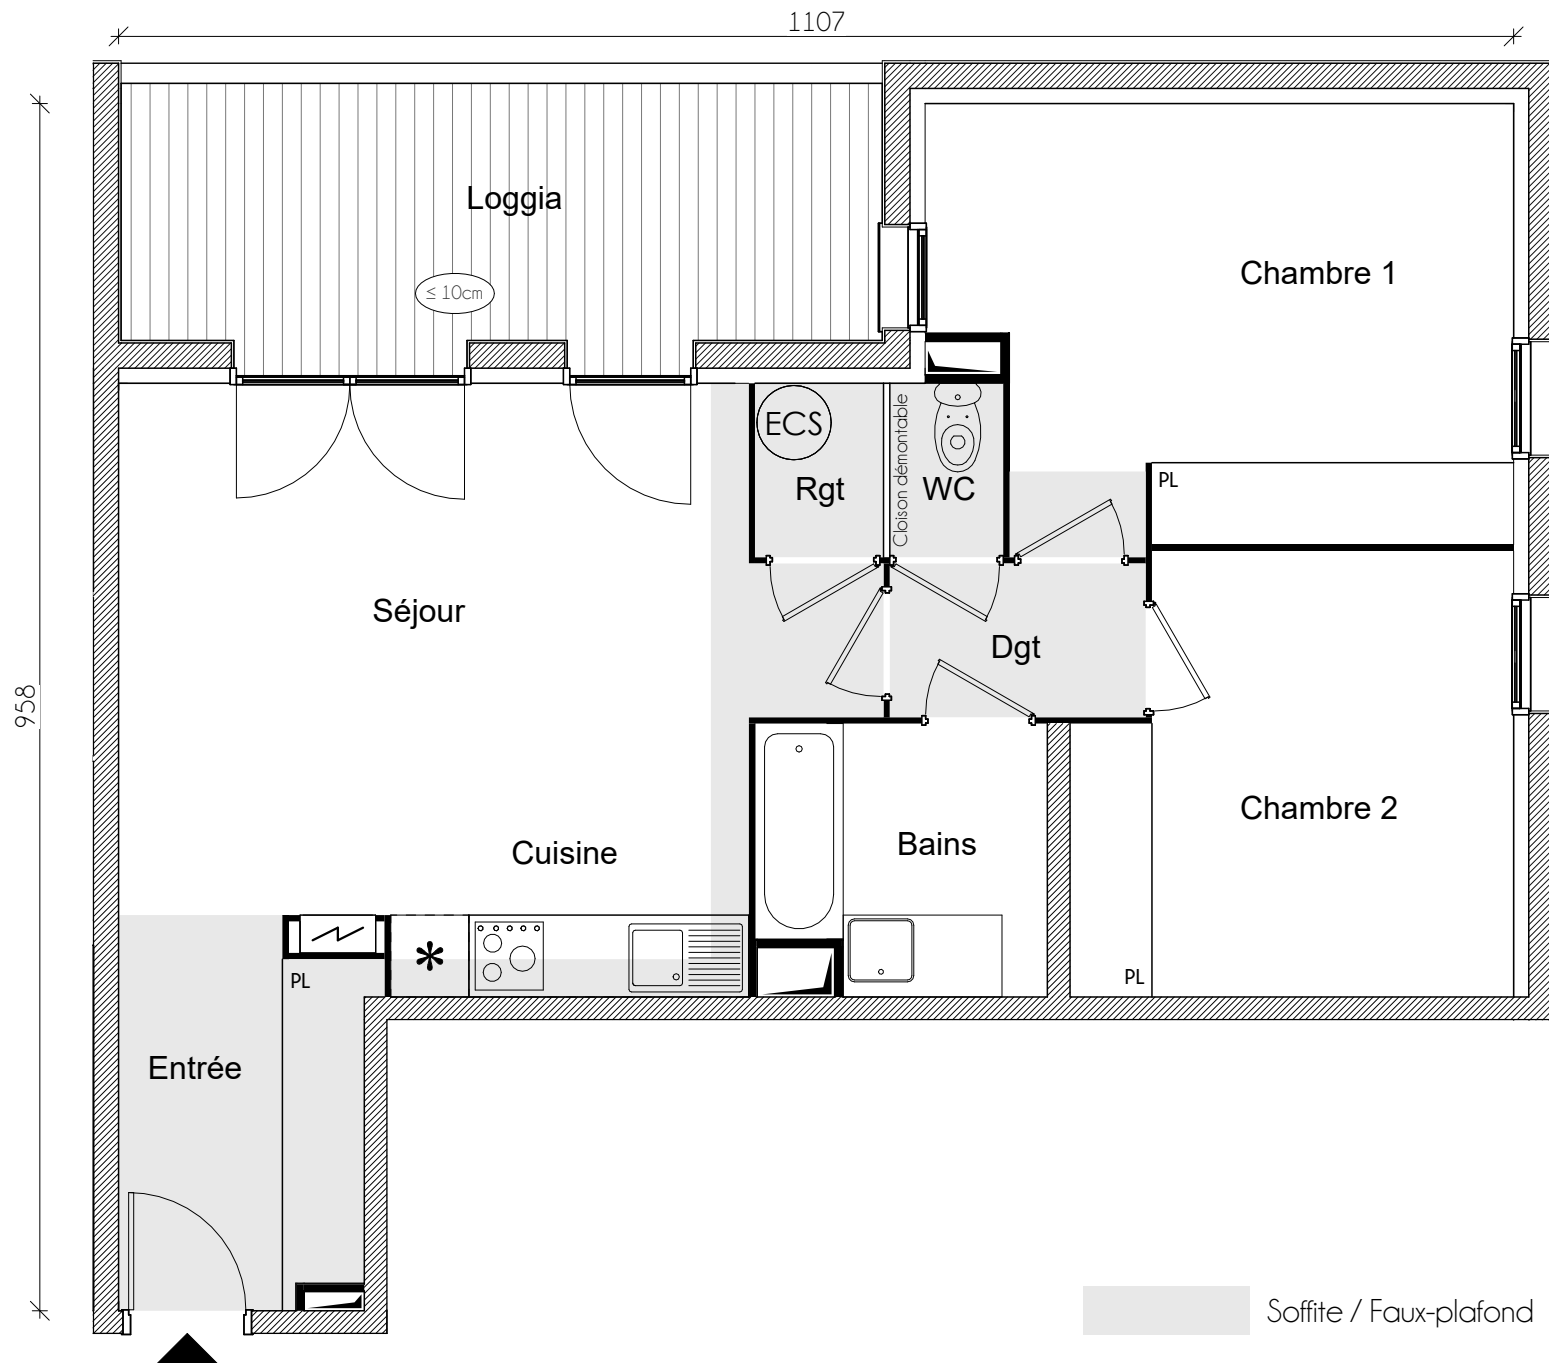

Appartement n° 07
Type T3
Niveau 1er Etage

Entrée + Séjour + Cuisine 30.09 m²
Chambre 1 15.29 m²
Chambre 2 11.57 m²
Rangement 1.41 m²
Dégagement 2.48 m²
Bains 4.71 m²
WC 1.24 m²

Surface habitable 66.79 m²

Loggia 12.32 m²

La surface des pièces comprend la surface des placards

empan - architectes

GRENCITY
IMMOBILIER

NOUS AVONS TANT À CONSTRUIRE

2, ESPLANADE COMPANS CAFFARELLI
IMMEUBLE TOULOUSE 2000 - 31000 TOULOUSE

TÉL. 05 62 27 27 00 FAX 05 61 22 11 79
WWW.GRENCITYIMMOBILIER.FR