
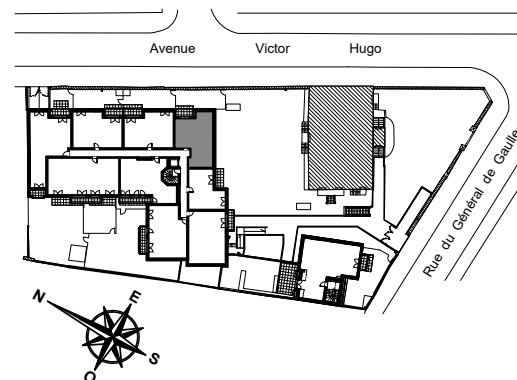


Villa Mûriers

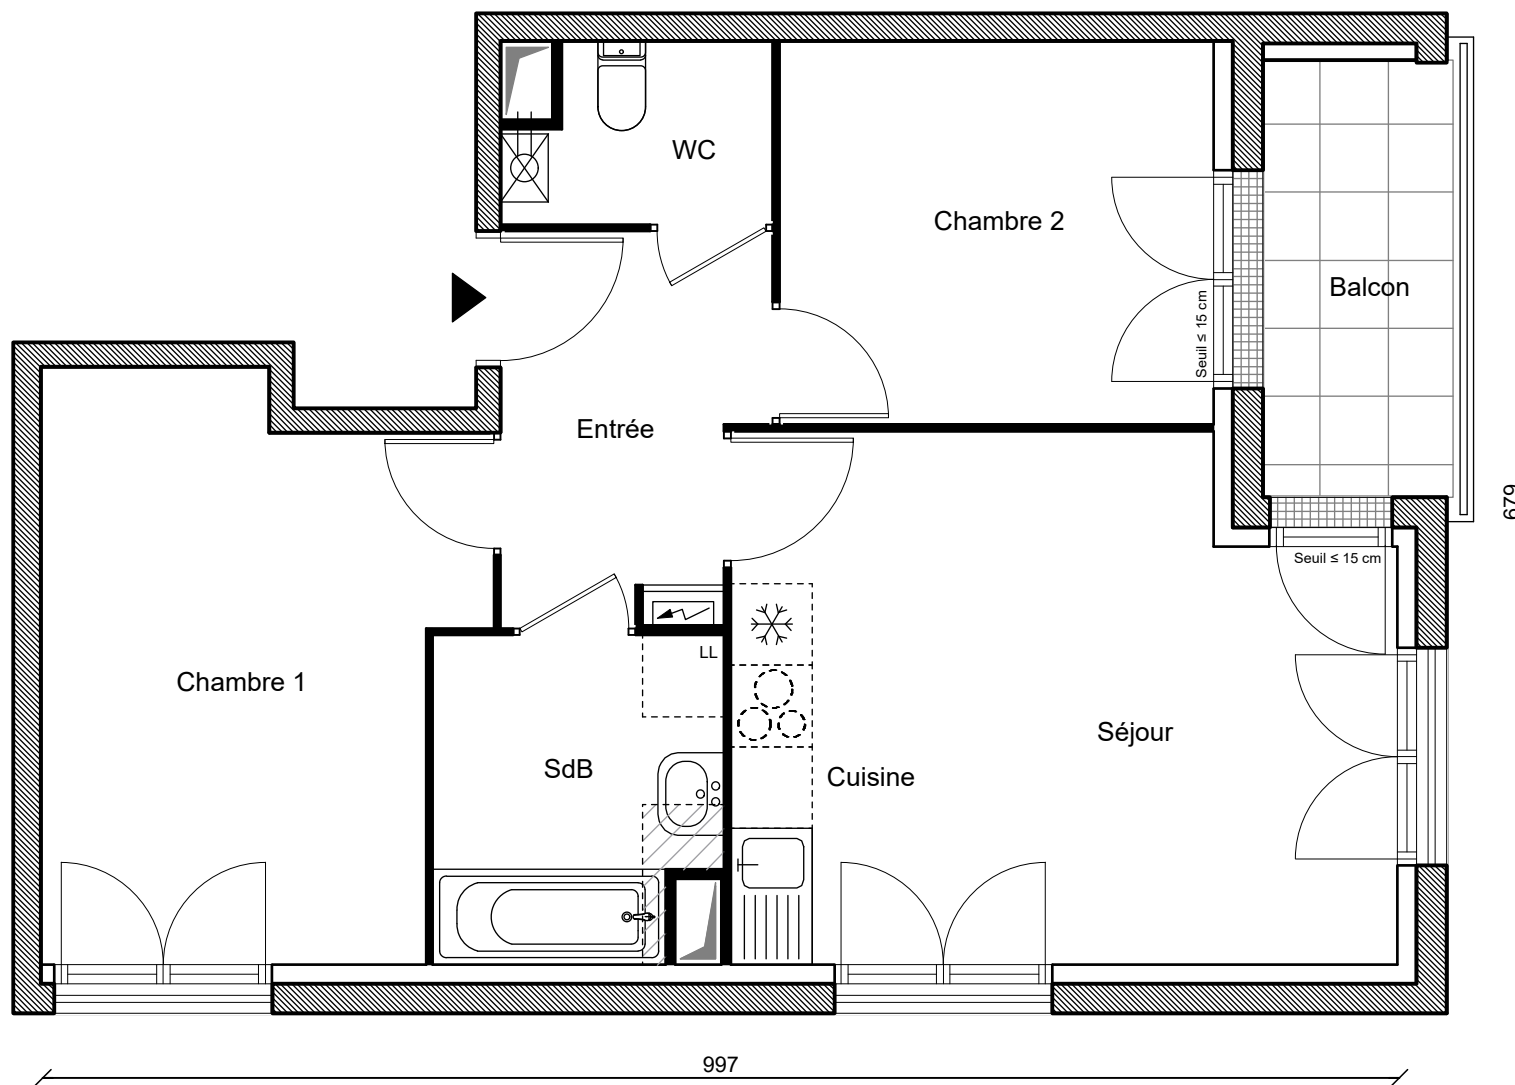

Bâtiment	A
Appartement	24
Type	T3
Niveau	2

Entrée	5,10 m ²
Séjour / Cuisine	18,00 m ²
Chambre 1	12,60 m ²
Chambre 2	9,00 m ²
Salle de bains	4,90 m ²
WC	2,40 m ²

Surface habitable **52,00 m²**

Balcon 4,60 m²

La surface des pièces comprend la surface des placards

GREENCITY
IMMOBILIER

2, ESPLANADE COMPANS-CAFFARELLI
IMMEUBLE TOULOUSE 2000, BATIMENT E2 - 31000 TOULOUSE

TEL. : 05 62 27 27 00 FAX : 05 61 22 11 79