
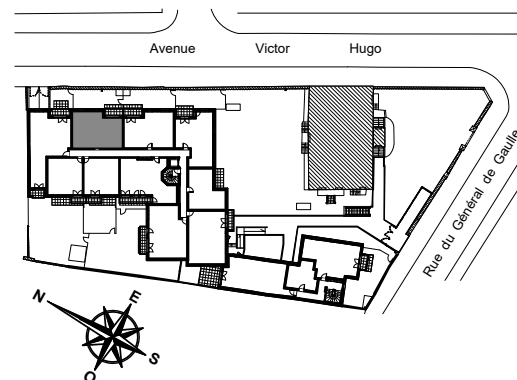


Villa Mûriers

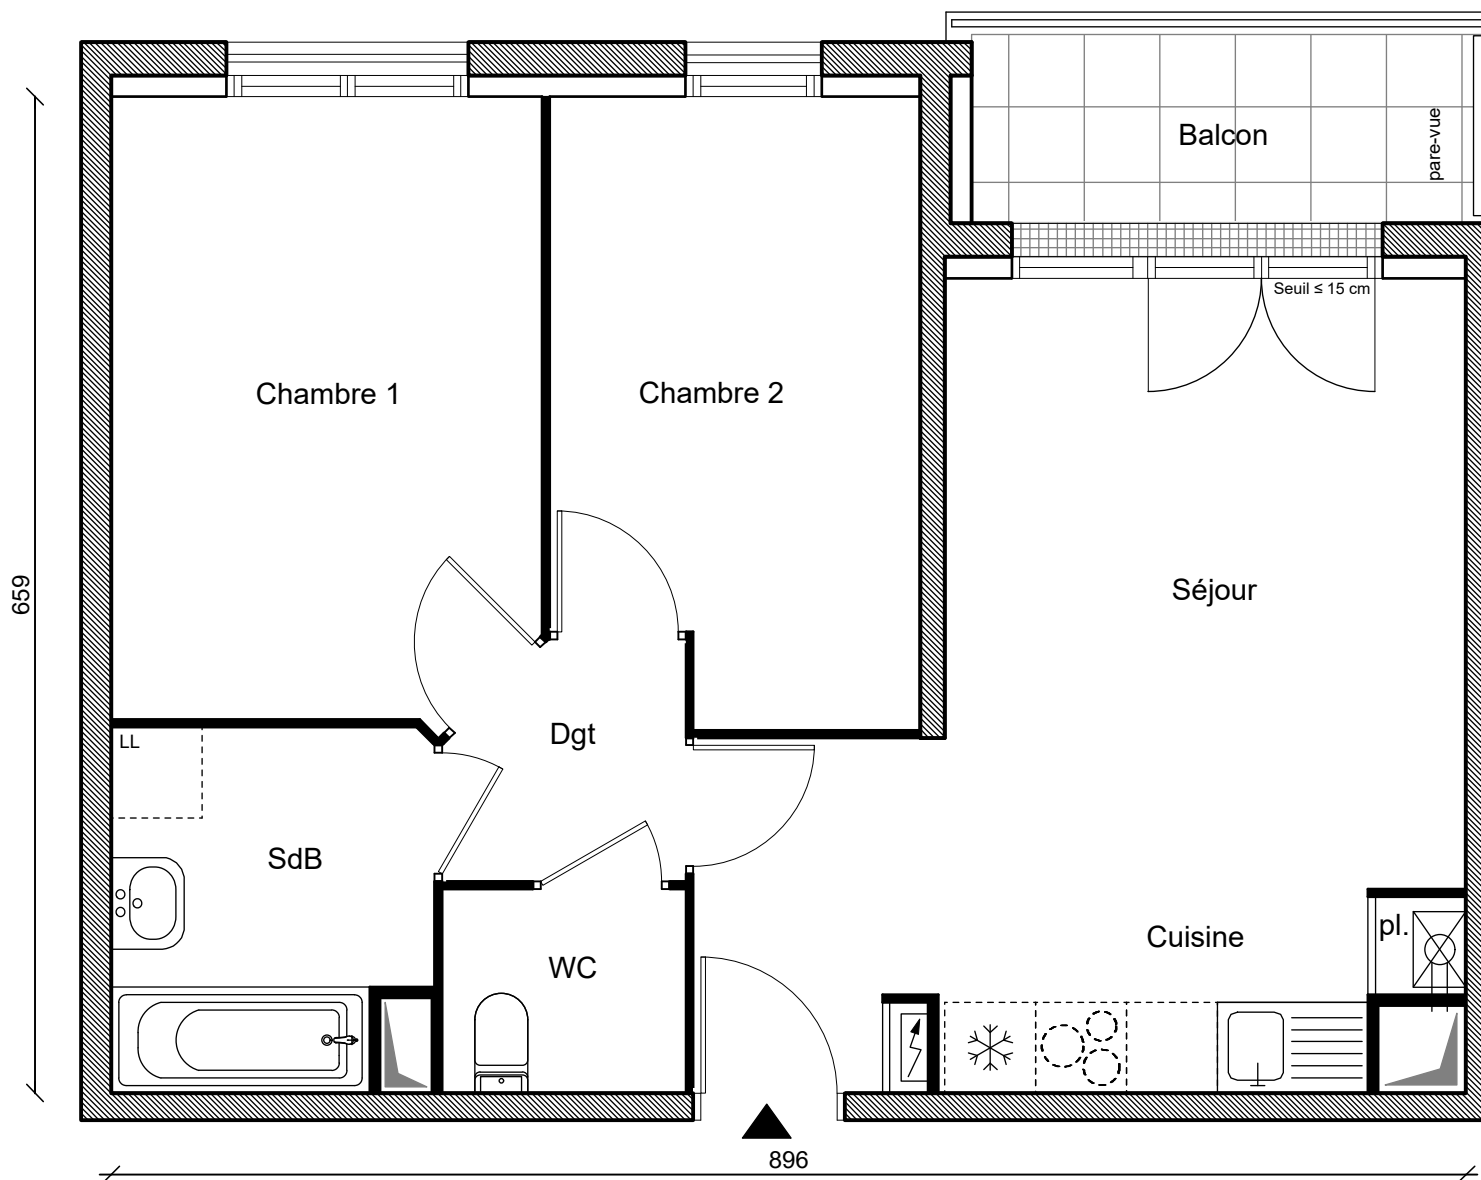

Bâtiment	A
Appartement	13
Type	T3
Niveau	1

Séjour / Cuisine	21,85 m ²
Chambre 1	11,60 m ²
Chambre 2	9,65 m ²
Salle de bains	4,90 m ²
WC	2,15 m ²
Dégagement	2,35 m ²

Surface habitable **52,50 m²**

Balcon 4,30 m²

La surface des pièces comprend la surface des placards

GREENCITY
IMMOBILIER

2, ESPLANADE COMPANS-CAFFARELLI
IMMEUBLE TOULOUSE 2000, BATIMENT E2 - 31000 TOULOUSE

TEL. : 05 62 27 27 00 FAX : 05 61 22 11 79