
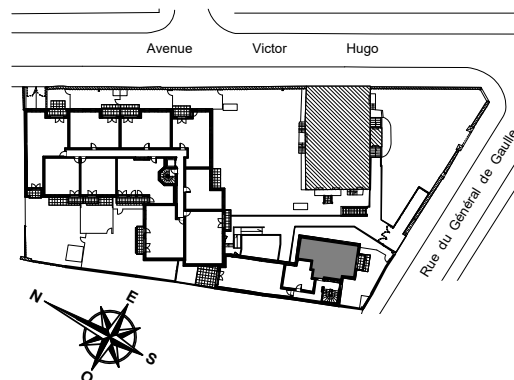


Villa Mûriers

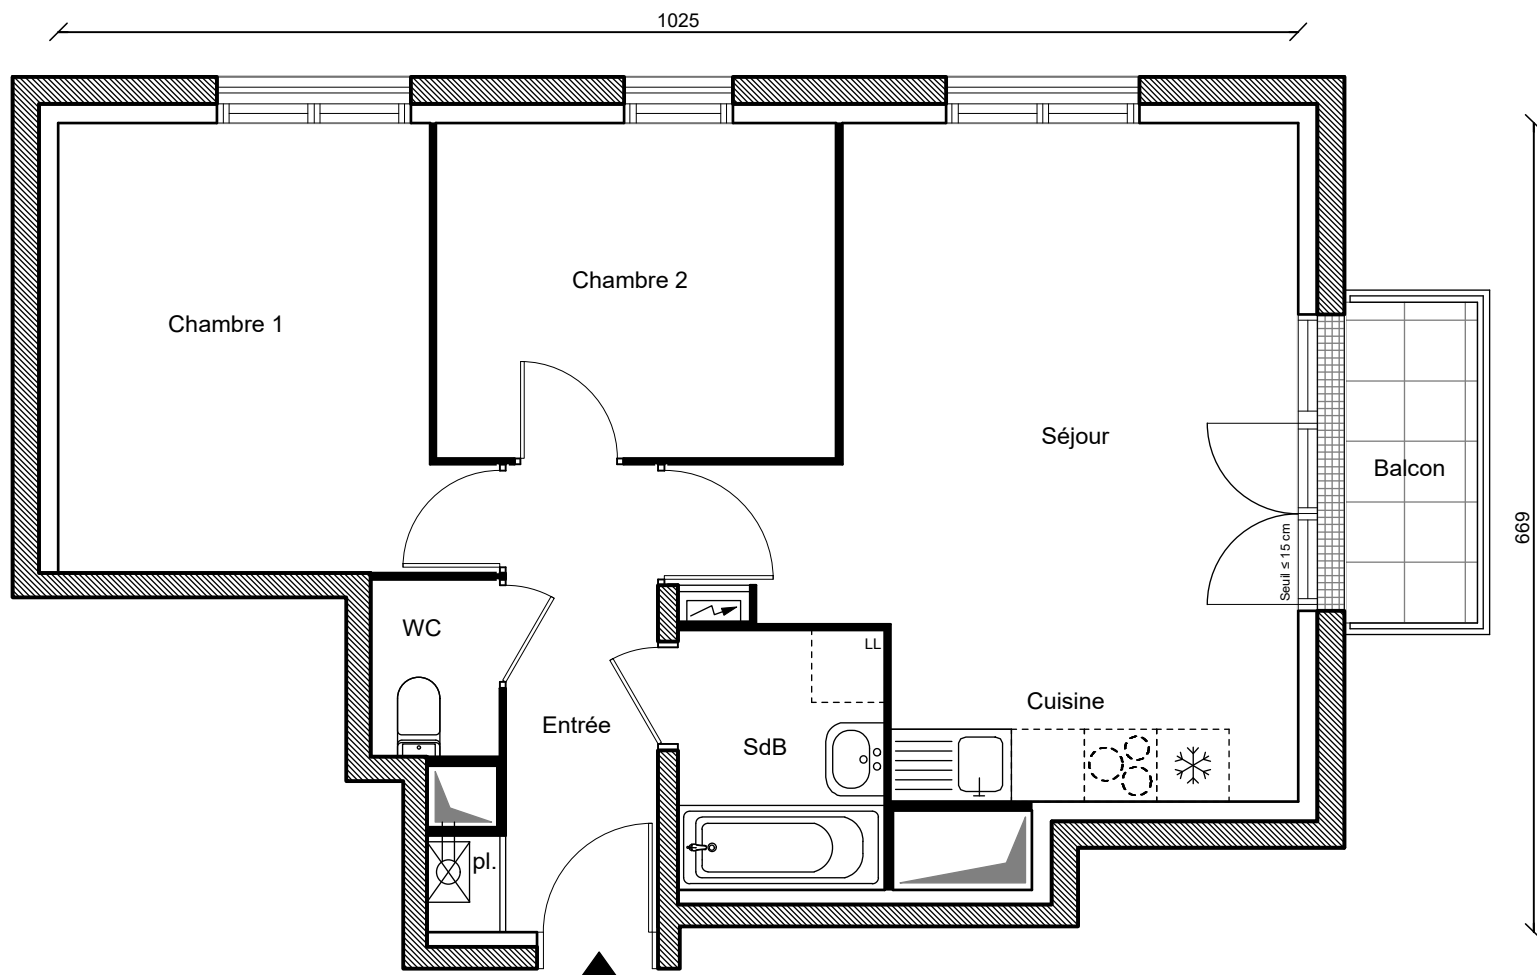

Bâtiment	B
Appartement	39
Type	T3
Niveau	1

Entrée	5,40 m ²
Séjour / Cuisine	22,30 m ²
Chambre 1	11,95 m ²
Chambre 2	9,15 m ²
Salle de bains	3,65 m ²
WC	1,55 m ²

Surface habitable **54,00 m²**

Balcon 2,90 m²

La surface des pièces comprend la surface des placards

GREENCITY
IMMOBILIER

2, ESPLANADE COMPANS-CAFFARELLI
IMMEUBLE TOULOUSE 2000, BATIMENT E2 - 31000 TOULOUSE

TEL. : 05 62 27 27 00 FAX : 05 61 22 11 79

2 septembre 2025

Le présent document est susceptible de modifications techniques et administratives. La hauteur des seuils d'accès des terrasses et balcons est liée aux contraintes structurales et au respect des normes constructives et DTU en vigueur.