


LES JARDINS DU MOULON 1

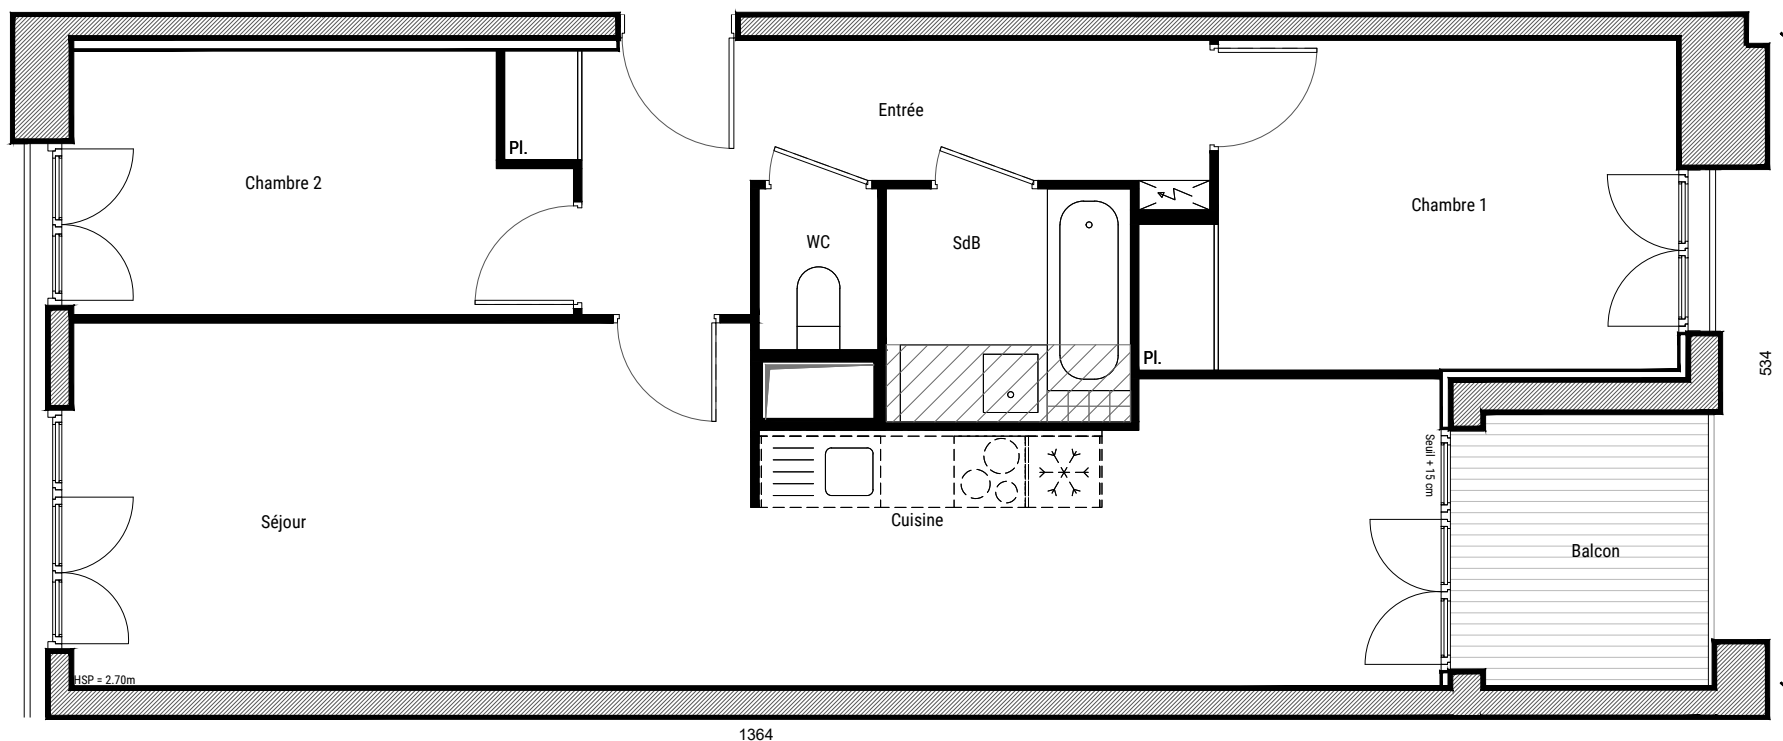

BÂTIMENT

APPARTEMENT

TYPE


NIVEAU

Séjour/Cuisine	31.26m ²
Chambre 1	11.68m ²
Chambre 2	9.11m ²
Entrée	8.62m ²
Salle de bain	4.04m ²
WC	1.36m ²

SURFACE HABITABLE

Balcon	4.40m ²
--------	--------------------

La surface des pièces comprend la surface des placards

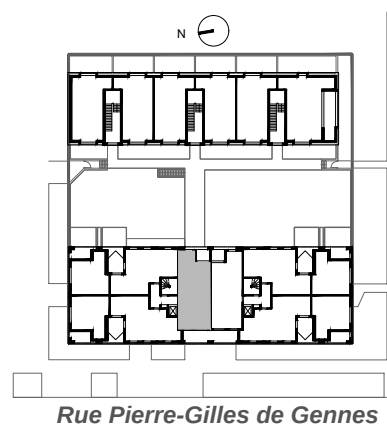

Rue Pierre-Gilles de Gennes

BOURBOUZE & GRAINDORGE

GREENCITY
IMMOBILIER

2 ESPLANADE CONPANS CAFFARELLI
IMMEUBLE TOULOUSE 2000 - BATIMENT E2 - 31000 TOULOUSE
TEL 05 62 27 27 00 FAX 05 61 22 11 79
WWW.GREENCITYIMMOBILIER.FR