



LES TEMPORELLES QUINCY

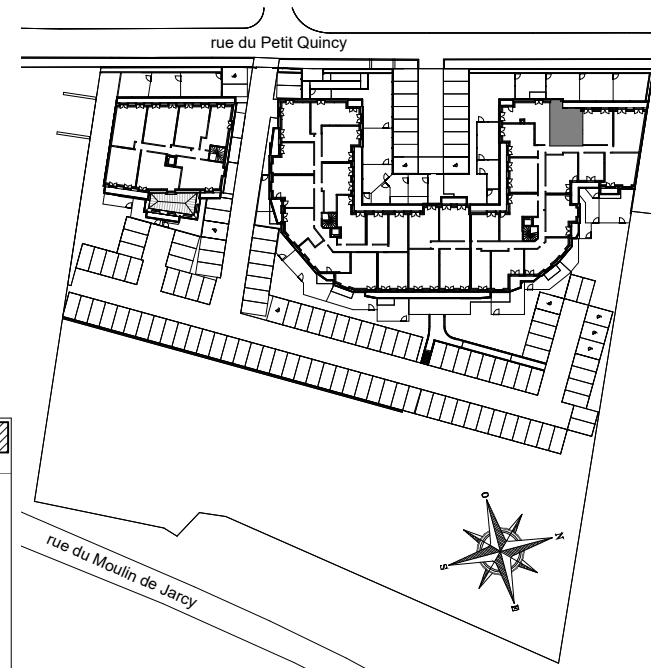

Bâtiment	A	
Appartement	37	
Type	T2	
Niveau	2	
	Surface habitable h>1.80m	Surface utilisable
Séjour / Cuisine	19,96 m ²	20,17 m ²
Chambre	15,73 m ²	15,80 m ²
Salle d'eau / WC	5,82 m ²	5,82 m ²
Surface totale	41,51 m²	41,79 m²
Balcon	3,77 m ²	

La surface des pièces comprend la surface des placards

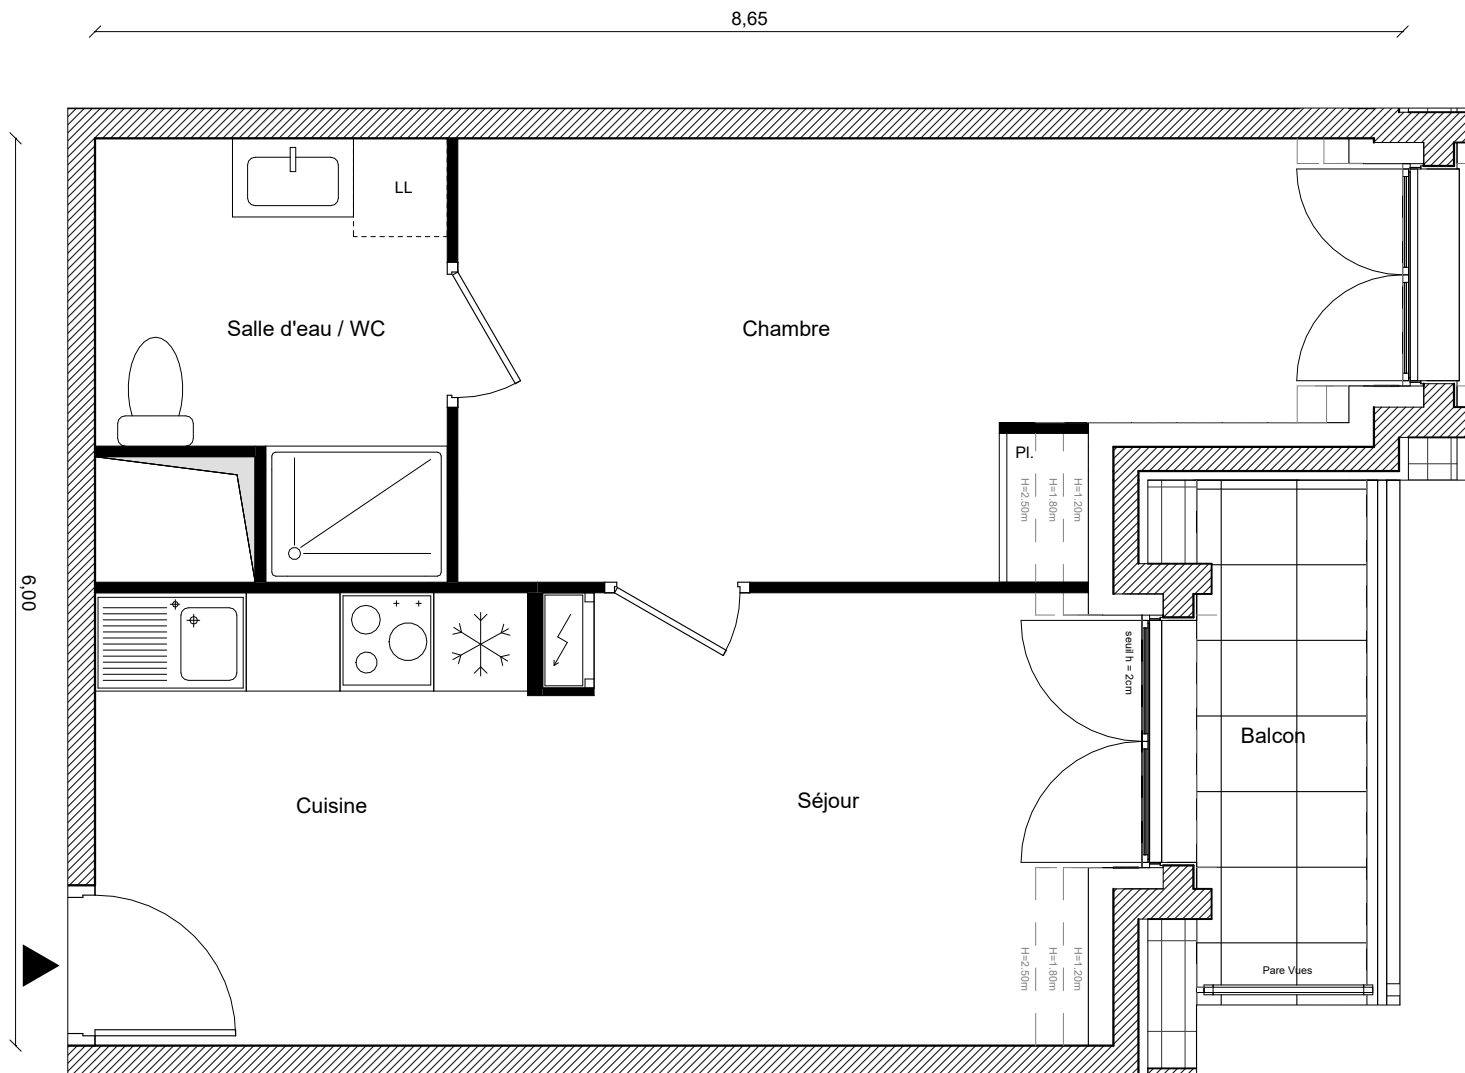

IMMEUBLE TOULOUSE 2000, BATIMENT E2 - 31000 TOULOUSE

TEL. : 05 62 27 27 00 FAX : 05 61 22 11 79

25 septembre 2025

Le présent document est susceptible de modifications techniques et administratives. La hauteur des seuils d'accès des terrasses et balcons est liée aux contraintes structurelles et au respect des normes constructives et DTU en vigueur.