



LES TEMPORELLES QUINCY

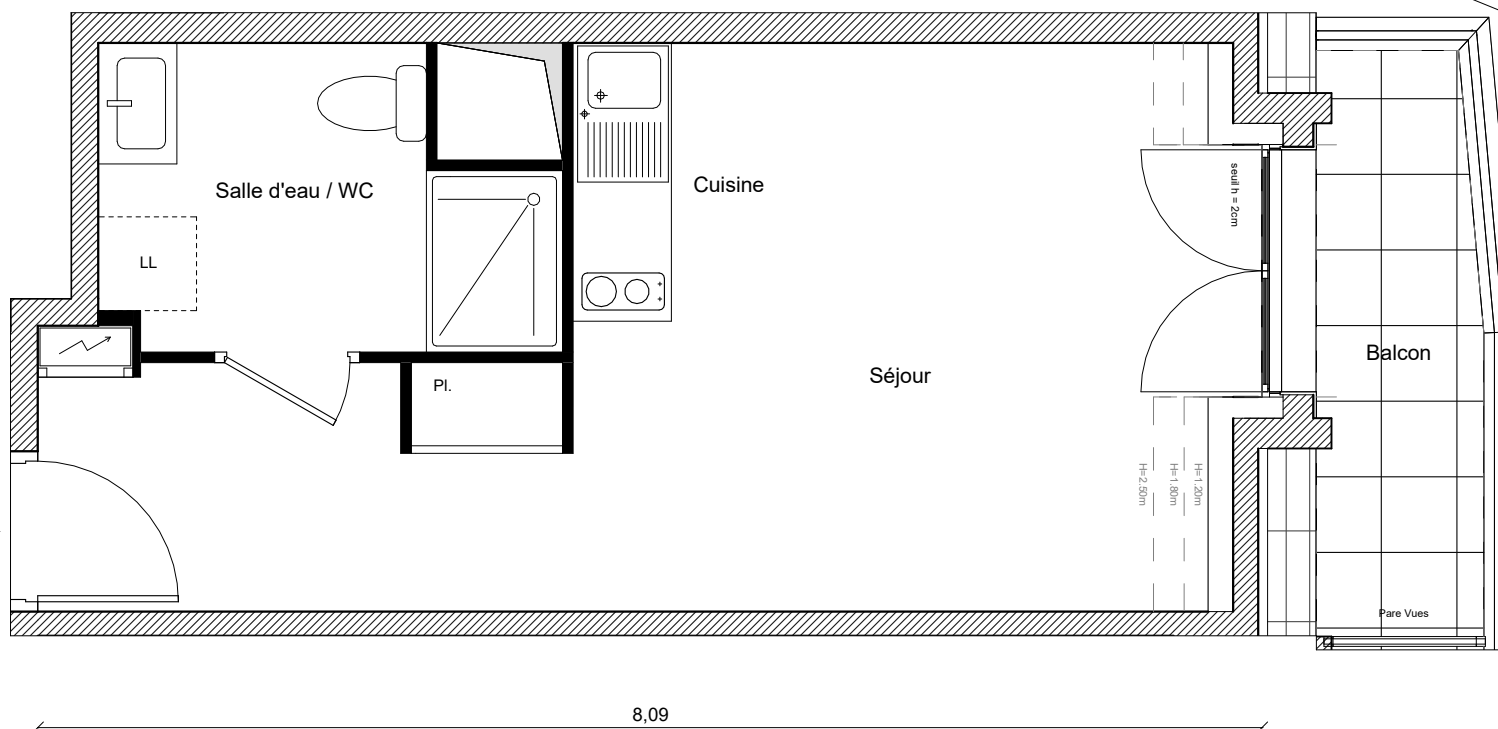

Bâtiment	A	
Appartement	46	
Type	T1	
Niveau	2	
	Surface habitable h>1.80m	Surface utilisable
Séjour / Cuisine	21,94 m ²	22,27 m ²
Salle d'eau / WC	5,44 m ²	5,44 m ²
Surface totale	27,38 m²	27,71 m²
Balcon	4,18 m ²	

La surface des pièces comprend la surface des placards

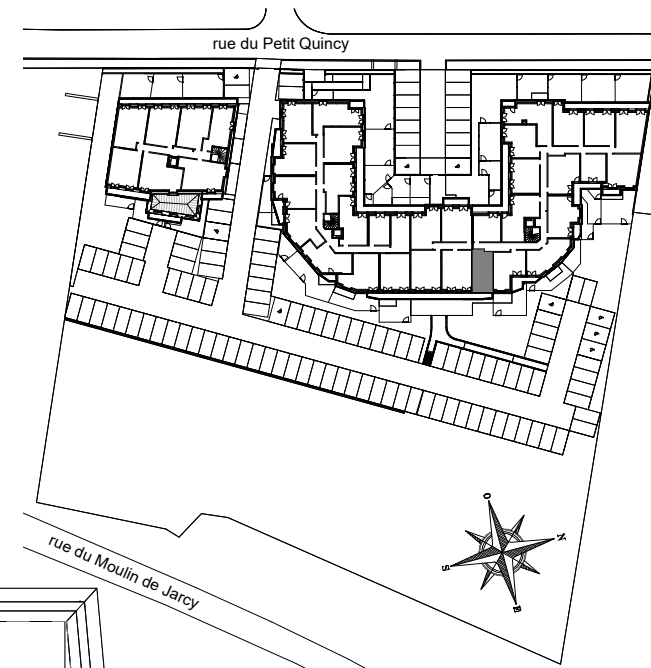

IMMEUBLE TOULOUSE 2000, BATIMENT E2 - 31000 TOULOUSE

TEL. : 05 62 27 27 00 FAX : 05 61 22 11 79

25 septembre 2025

Le présent document est susceptible de modifications techniques et administratives. La hauteur des seuils d'accès des terrasses et balcons est liée aux contraintes structurelles et au respect des normes constructives et DTU en vigueur.