
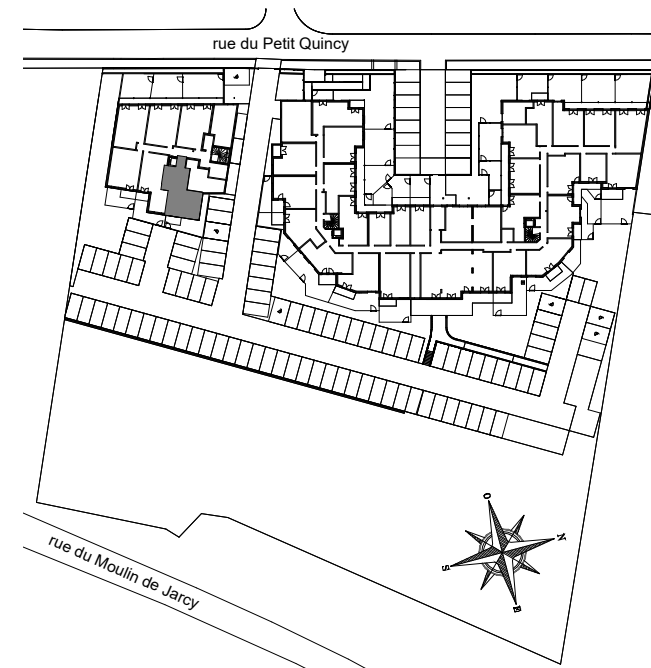


LES TEMPORELLES QUINCY

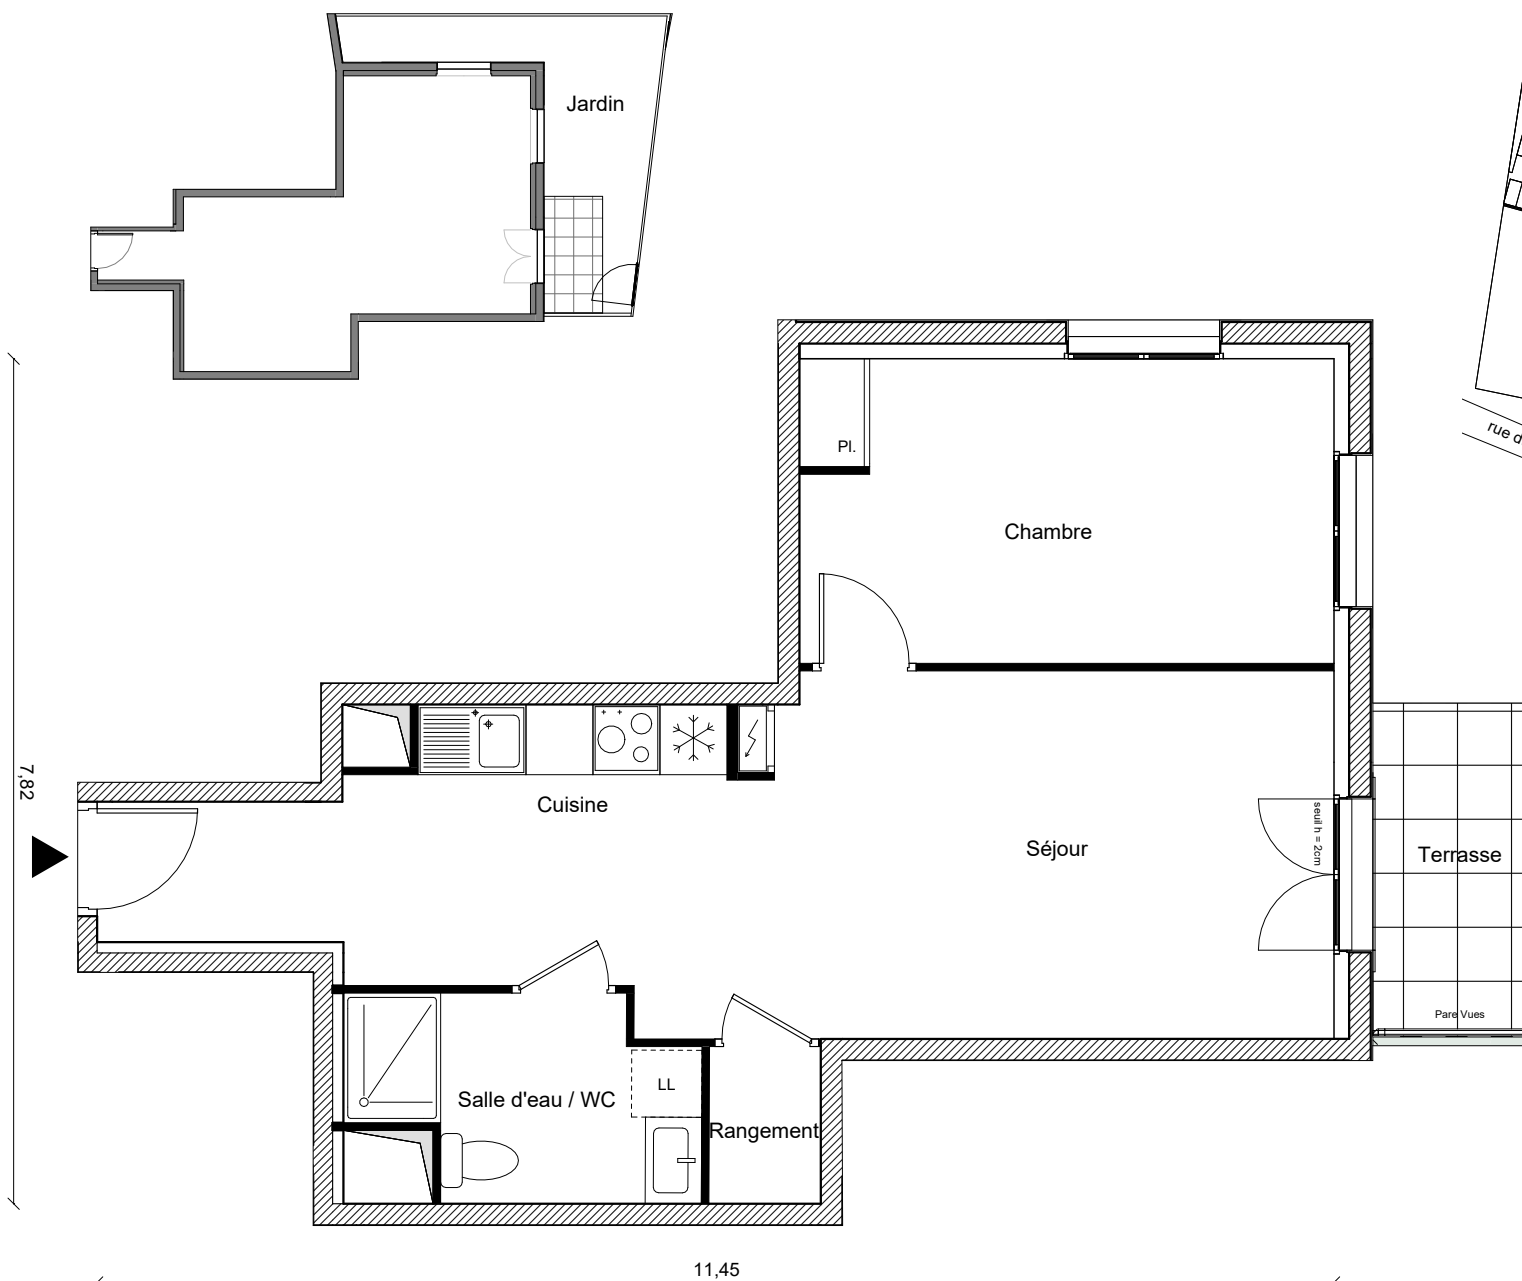

Bâtiment	C
Appartement	91
Type	T2
Niveau	0

Séjour / Cuisine	31,06 m ²
Chambre	13,91 m ²
Salle d'eau / WC	5,45 m ²
Rangement	1,50 m ²

Surface habitable **51,92 m²**

Terrasse	4,78 m ²
Jardin	Environ 20 m ²

La surface des pièces comprend la surface des placards



IMMEUBLE TOULOUSE 2000, BATIMENT E2 - 31000 TOULOUSE

TEL. : 05 62 27 27 00 FAX : 05 61 22 11 79

25 septembre 2025

Le présent document est susceptible de modifications techniques et administratives. La hauteur des seuils d'accès des terrasses et balcons est liée aux contraintes structurelles et au respect des normes constructives et DTU en vigueur.