



LE WINCH

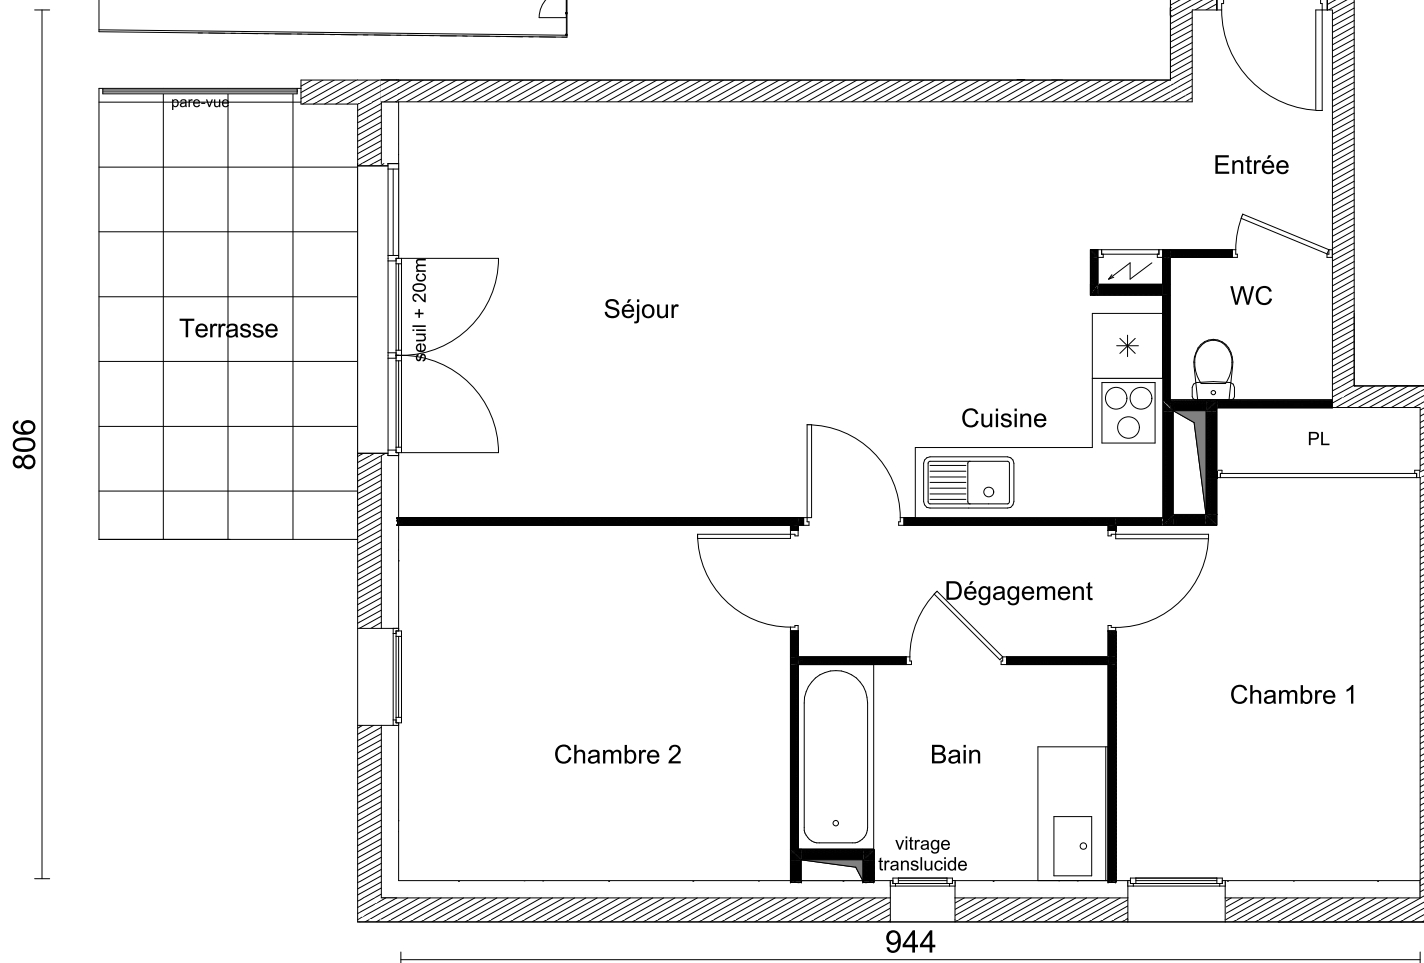

Bâtiment	B
Appartement n°	17
Type	T3
Niveau	0
Entrée	4,18 m ²
Séjour + Cuisine	26,02 m ²
Chambre 1	11,33 m ²
Chambre 2	11,93 m ²
Bain	5,54 m ²
Dégagement	3,50 m ²
WC	1,98 m ²
Surface Habitable	64,48 m²
Terrasse	9,86 m ²
Jardin	env. 105 m ²
La surface des pièces comprend la surface des placards	

ARCHITECTE : LTARCHI, Saint-Gilles-Croix-de-Vie

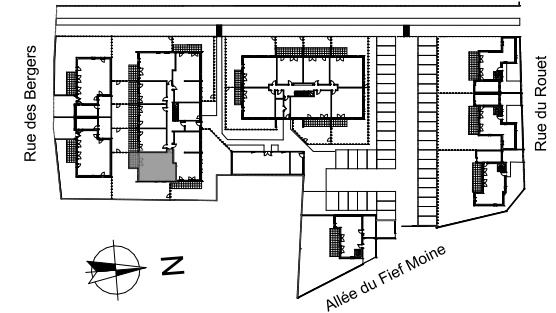

2, ESPLANADE COMPANS CAFFARELLI, IMMEUBLE TOULOUSE 2000, BATIMENT E2
31 000 TOULOUSE TEL. 05 62 27 27 00 FAX. 05 61 22 11 79

greencityimmobilier.fr

26/09/2025

Le présent document est susceptible de modifications techniques et administratives. Les hauteurs des seuils d'accès aux loggias, terrasses et balcons sont liées aux contraintes structurelles et au respect des normes constructives et DTU en vigueur.