
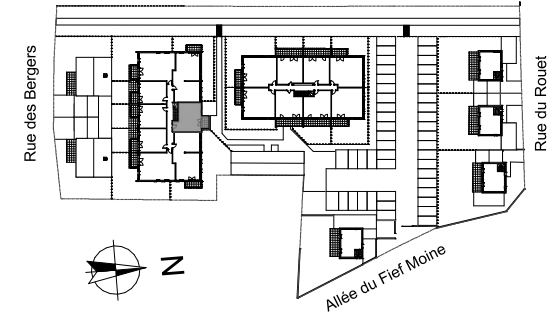


LE WINCH

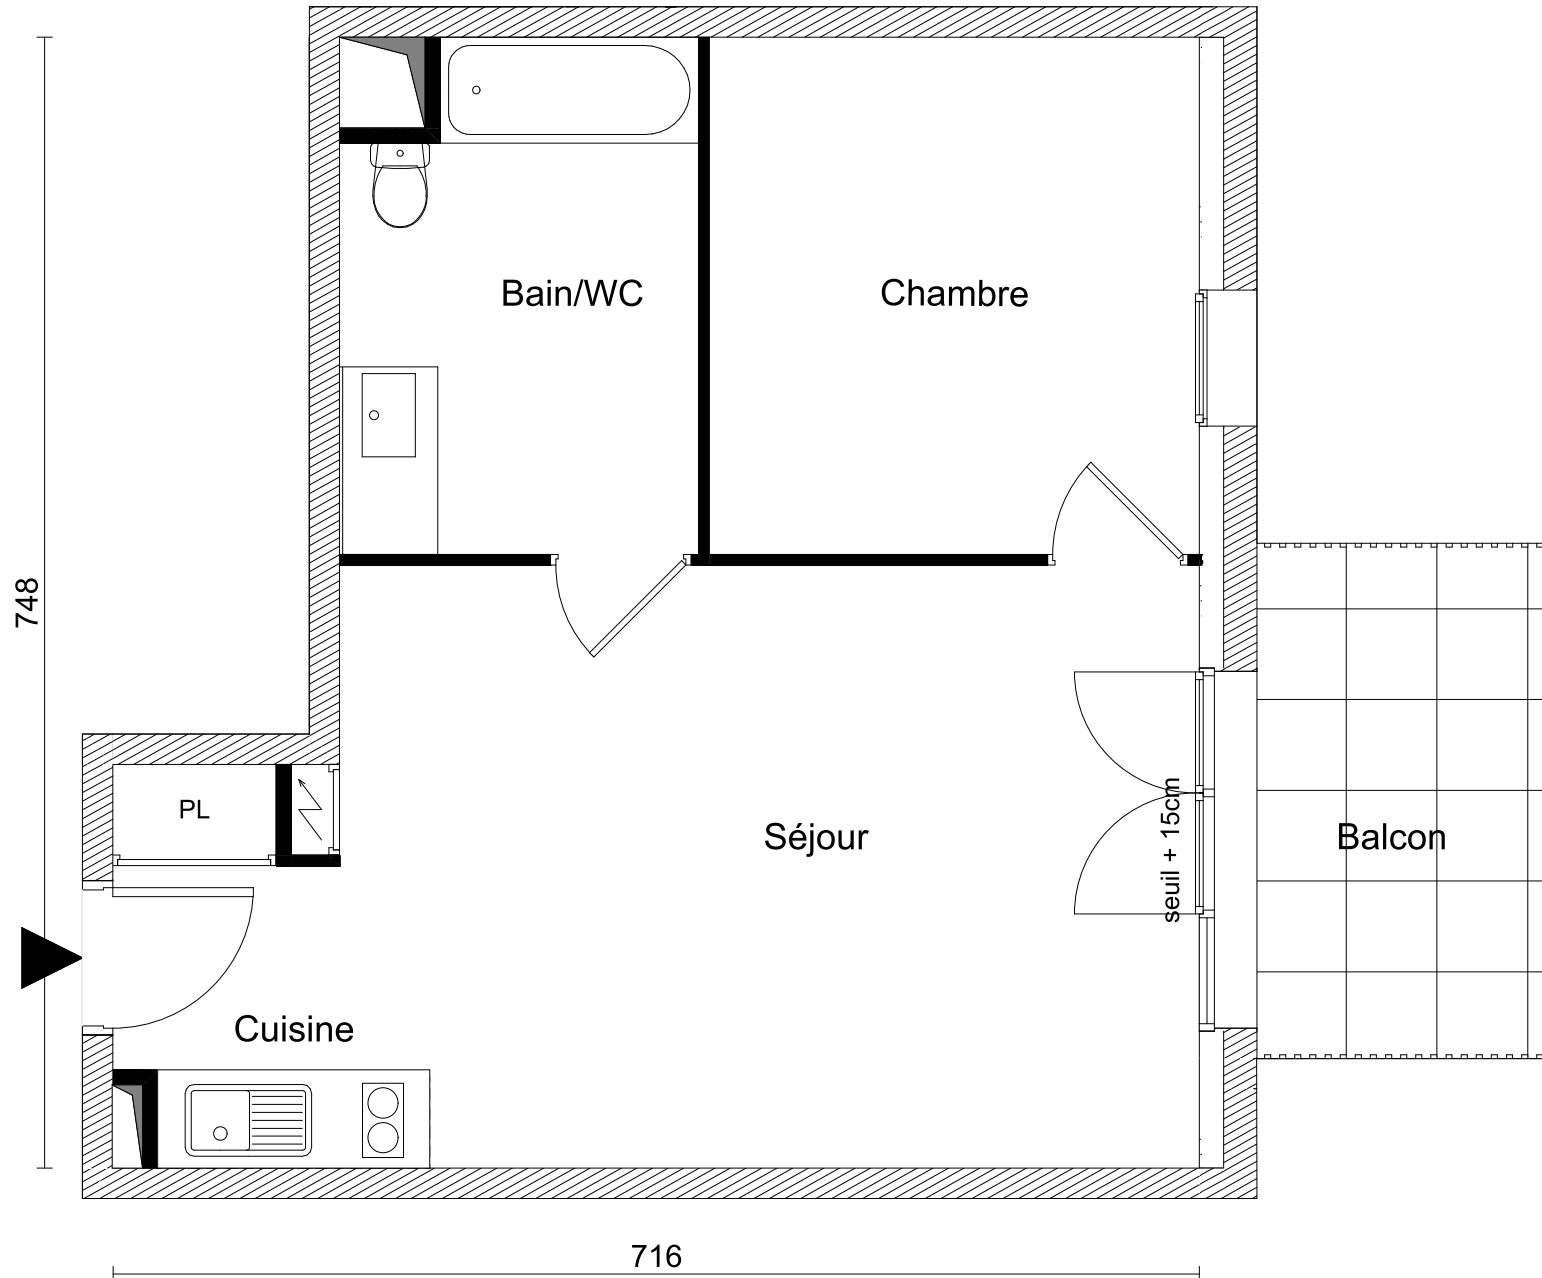

Bâtiment	B
Appartement n°	23
Type	T2
Niveau	1
Séjour + Cuisine	26,21 m ²
Chambre	11,08 m ²
Bain/WC	7,66 m ²

Surface Habitable	44,95 m²
Balcon	6,73 m ²

La surface des pièces comprend la surface des placards

ARCHITECTE : LTARCHI, Saint-Gilles-Croix-de-Vie



2, ESPLANADE COMPANS CAFFARELLI, IMMEUBLE TOULOUSE 2000, BATIMENT E2
31 000 TOULOUSE TEL. 05 62 27 27 00 FAX. 05 61 22 11 79

grencityimmobilier.fr

26/09/2025

Le présent document est susceptible de modifications techniques et administratives. Les hauteurs des seuils d'accès aux loggias, terrasses et balcons sont liées aux contraintes structurelles et au respect des normes constructives et DTU en vigueur.