
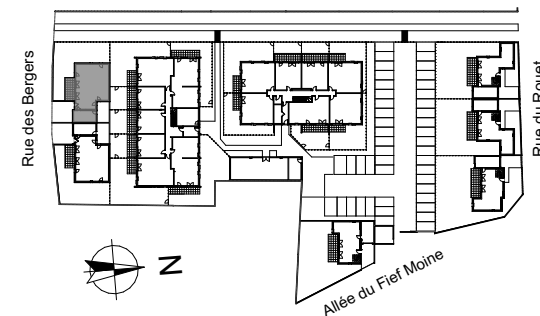


LE WINCH

1184

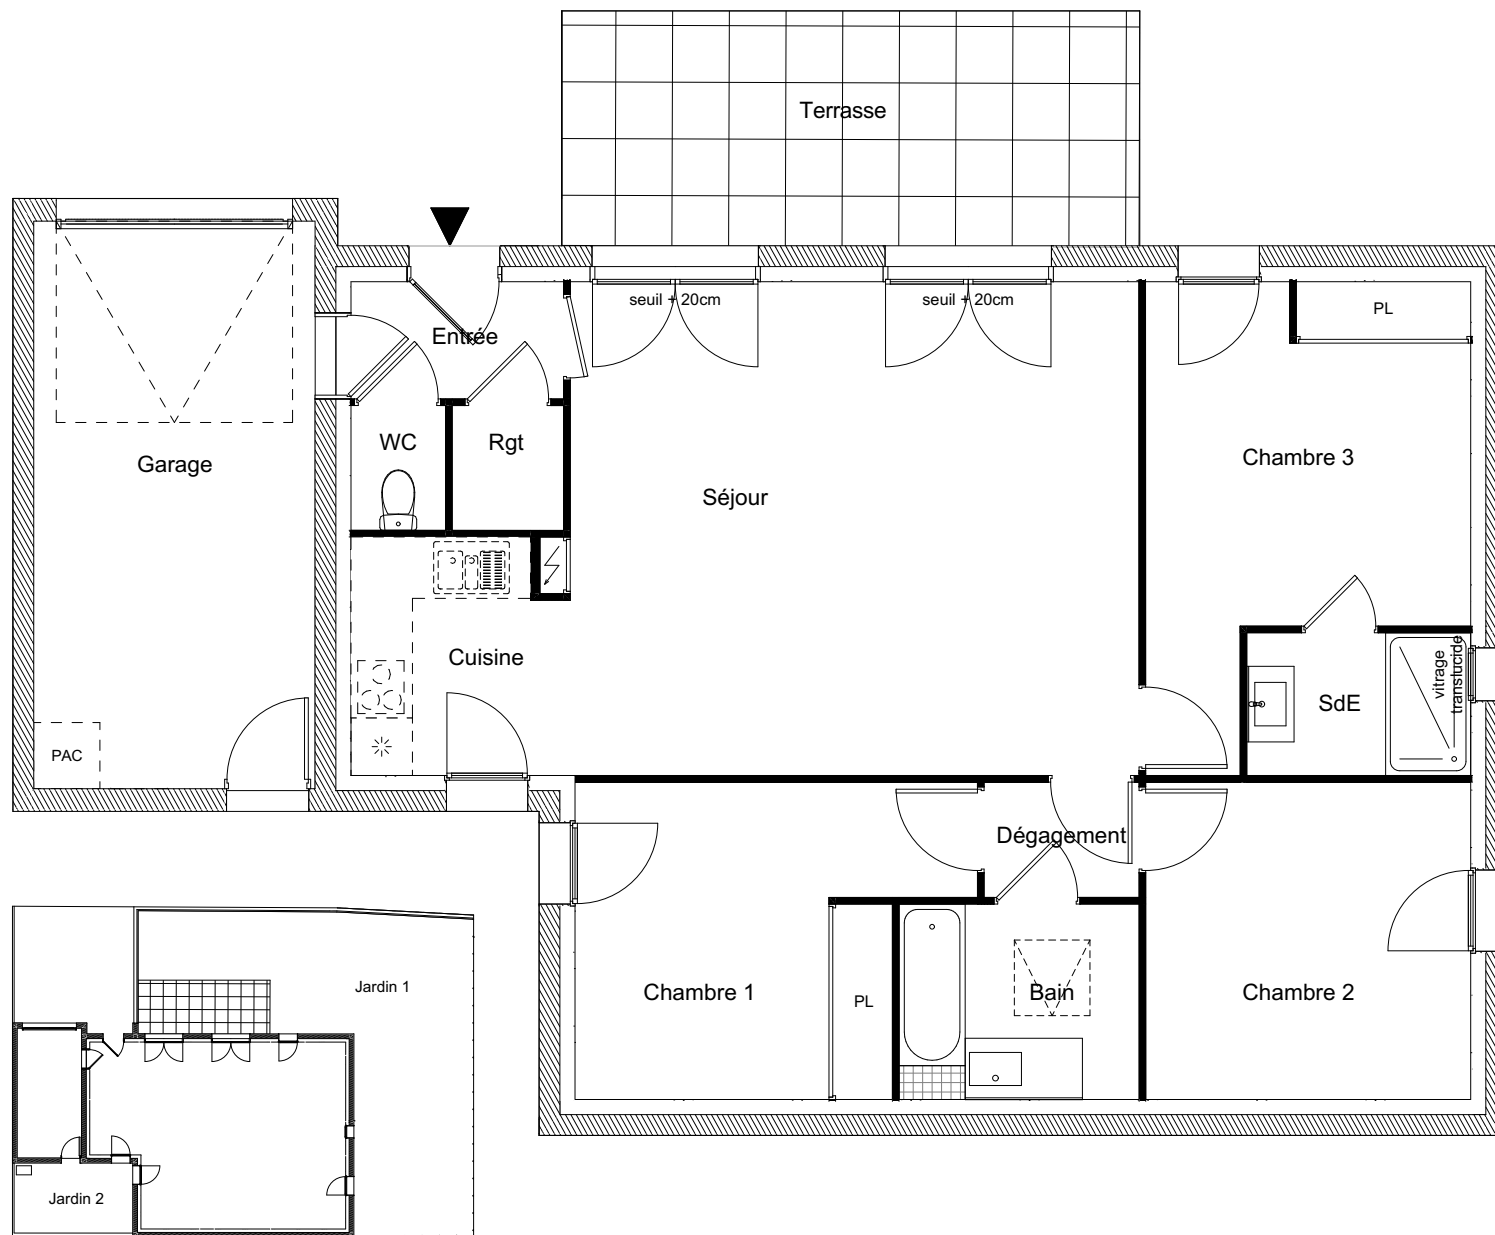

Maison n° 01
Type T4
Niveaux 0

Entrée	2,79 m²
Séjour + Cuisine	37,00 m²
Chambre 1	12,32 m²
Chambre 2	11,54 m²
Chambre 3	14,07 m²
Bain	5,26 m²
Salle d'eau	3,58 m²
Dégagement	2,00 m²
Rangement	1,56 m²
WC	1,32 m²

Surface Habitable	91,44 m²
Garage	17,87 m²
Terrasse	15,19 m²
Jardin 1	env. 115 m²
Jardin 2	env. 15 m²
Parcelle	325,3 m²

La surface des pièces comprend la surface des placards

ARCHITECTE : LTARCHI, Saint-Gilles-Croix-de-Vie

GREENCITY
 IMMOBILIER

2, ESPLANADE COMPANS CAFFARELLI, IMMEUBLE TOULOUSE 2000, BATIMENT E2
 31 000 TOULOUSE TEL. 05 62 27 27 00 FAX. 05 61 22 11 79

greencityimmobilier.fr

08/10/2025

Le présent document est susceptible de modifications techniques et administratives. Les hauteurs des seuils d'accès aux loggias, terrasses et balcons sont liées aux contraintes structurelles et au respect des normes constructives et DTU en vigueur.