
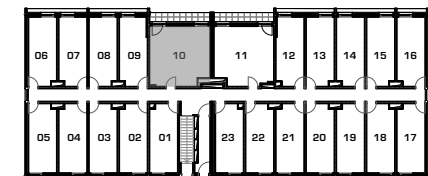


LE BERKELEY

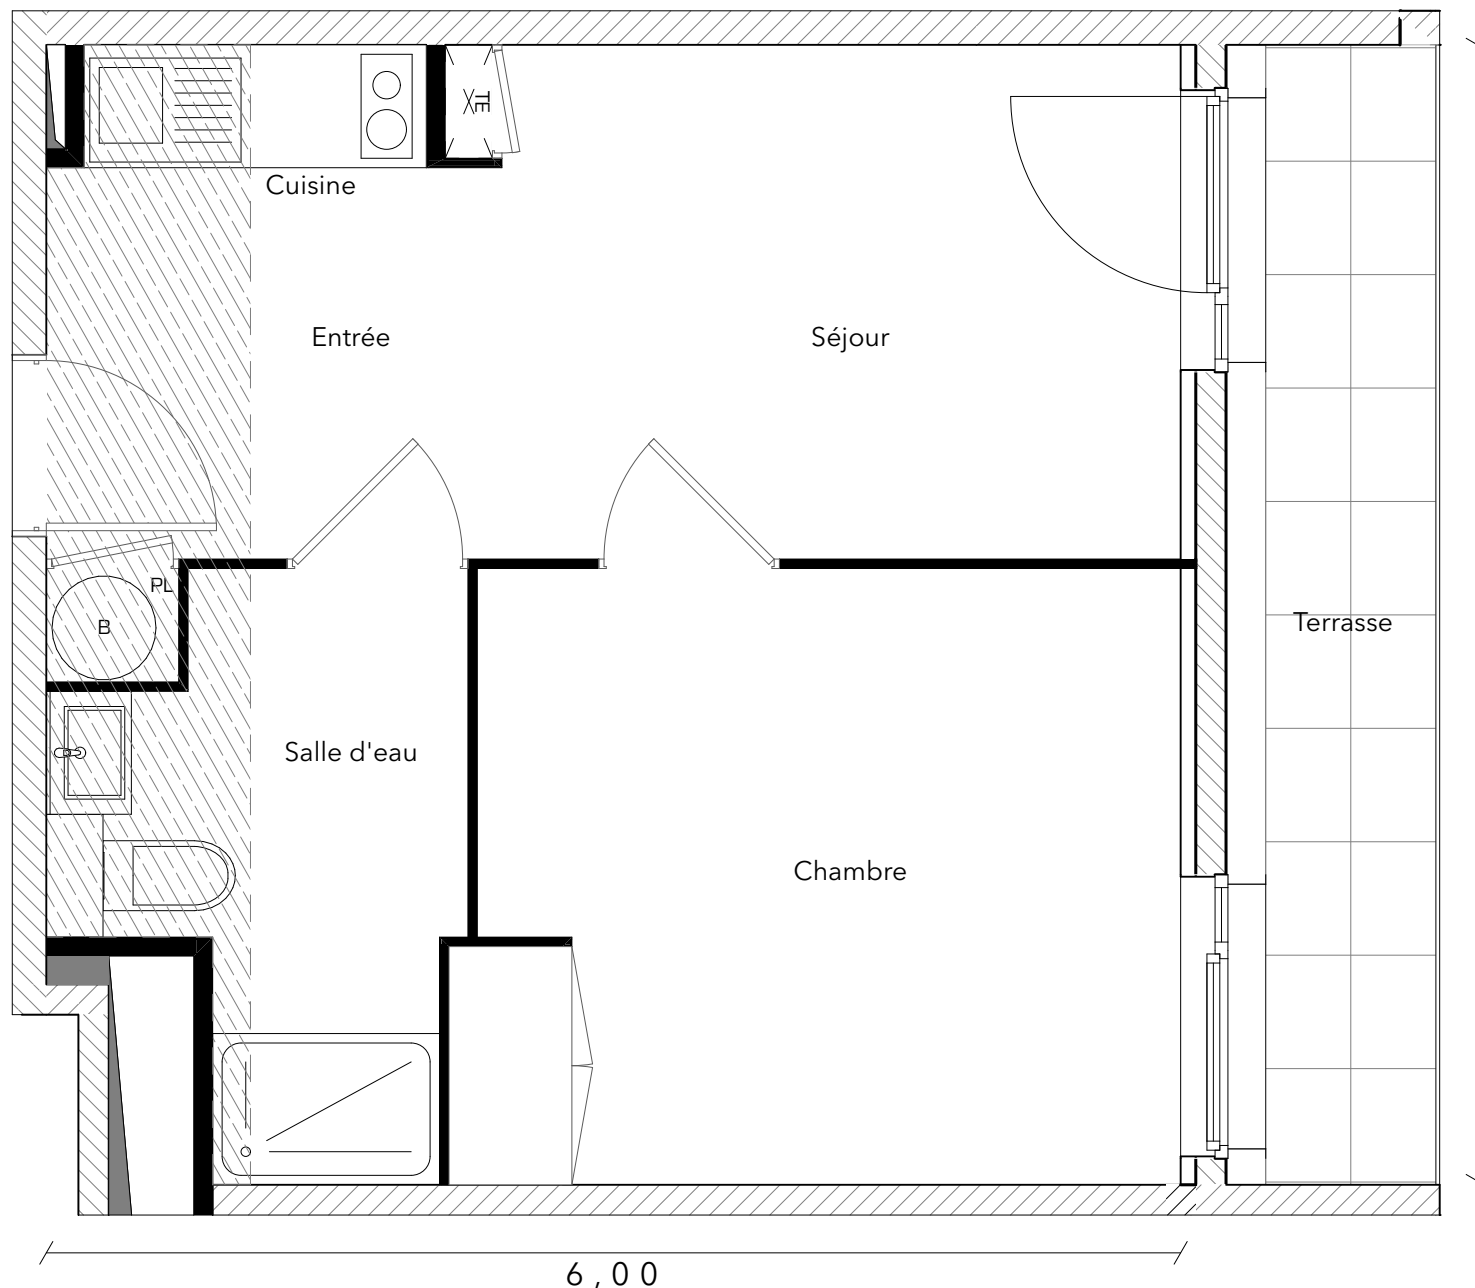

Appartement 10
Type T2
Niveau RDC

Chambre 12,29
Entrée-Séjour-Cuisine 16,39
Salle d'eau 5,43

Surface habitable 34,11 m²

Terrasse 5,42

leanarchitectes



2 ESPLANADE COMPANS CAFFARELLI
IMMEUBLE TOULOUSE 2000 - 31000 TOULOUSE
TEL : 05 62 27 27 00 FAX 05 61 22 11 79
WWW.GREENCITYIMMOBILIER.FR

Le présent document est susceptible de modifications techniques et administratives.
La hauteur des seuils d'accès aux loggias, terrasses et balcons est liée aux contraintes structurelles et au respect des normes constructives et DTU en vigueur.