
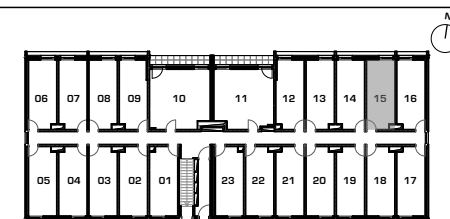


LE BERKELEY

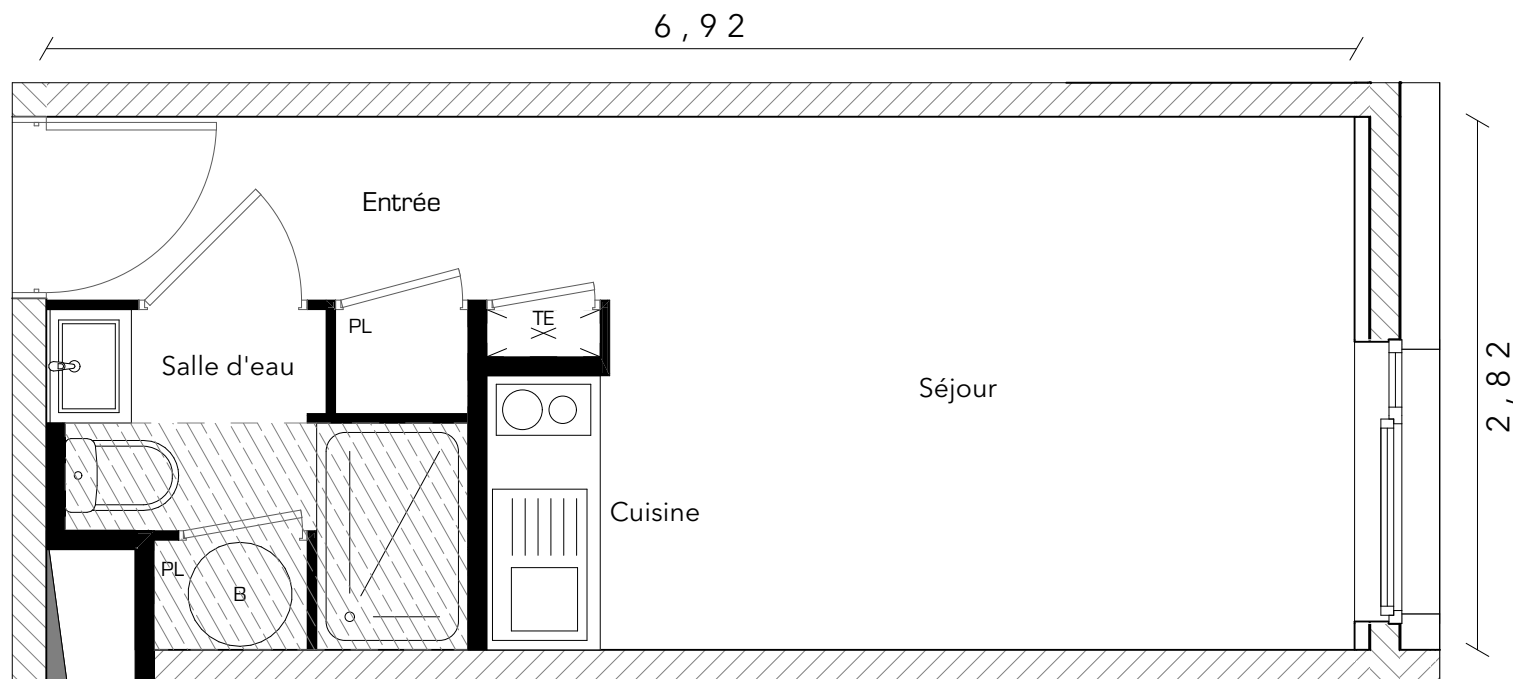

Appartement 15
Type T1
Niveau RDC

Entrée-Séjour-Cuisine 15,36
Salle d'eau 3,10


Surface habitable 18,46 m²

leanarchitectes

GREENCITY
IMMOBILIER

2 ESPLANADE COMPANS CAFFARELLI
IMMEUBLE TOULOUSE 2000 - 31000 TOULOUSE
TEL : 05 62 27 27 00 FAX 05 61 22 11 79
WWW.GREENCITYIMMOBILIER.FR

Soffite - Faux-plafond

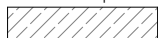

08 Octobre 2025

Le présent document est susceptible de modifications techniques et administratives.

La hauteur des seuils d'accès aux loggias, terrasses et balcons est liée aux contraintes structurales et au respect des normes constructives et DTU en vigueur.