
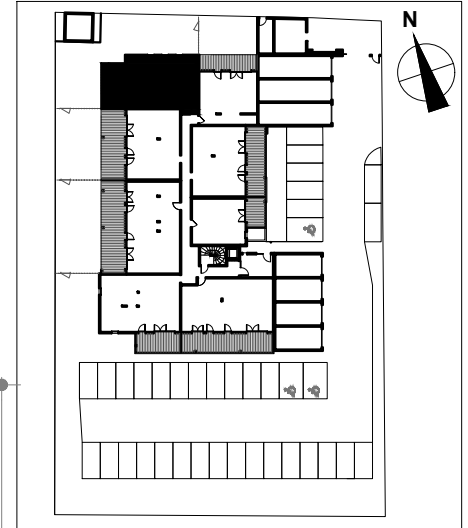


AZUREA

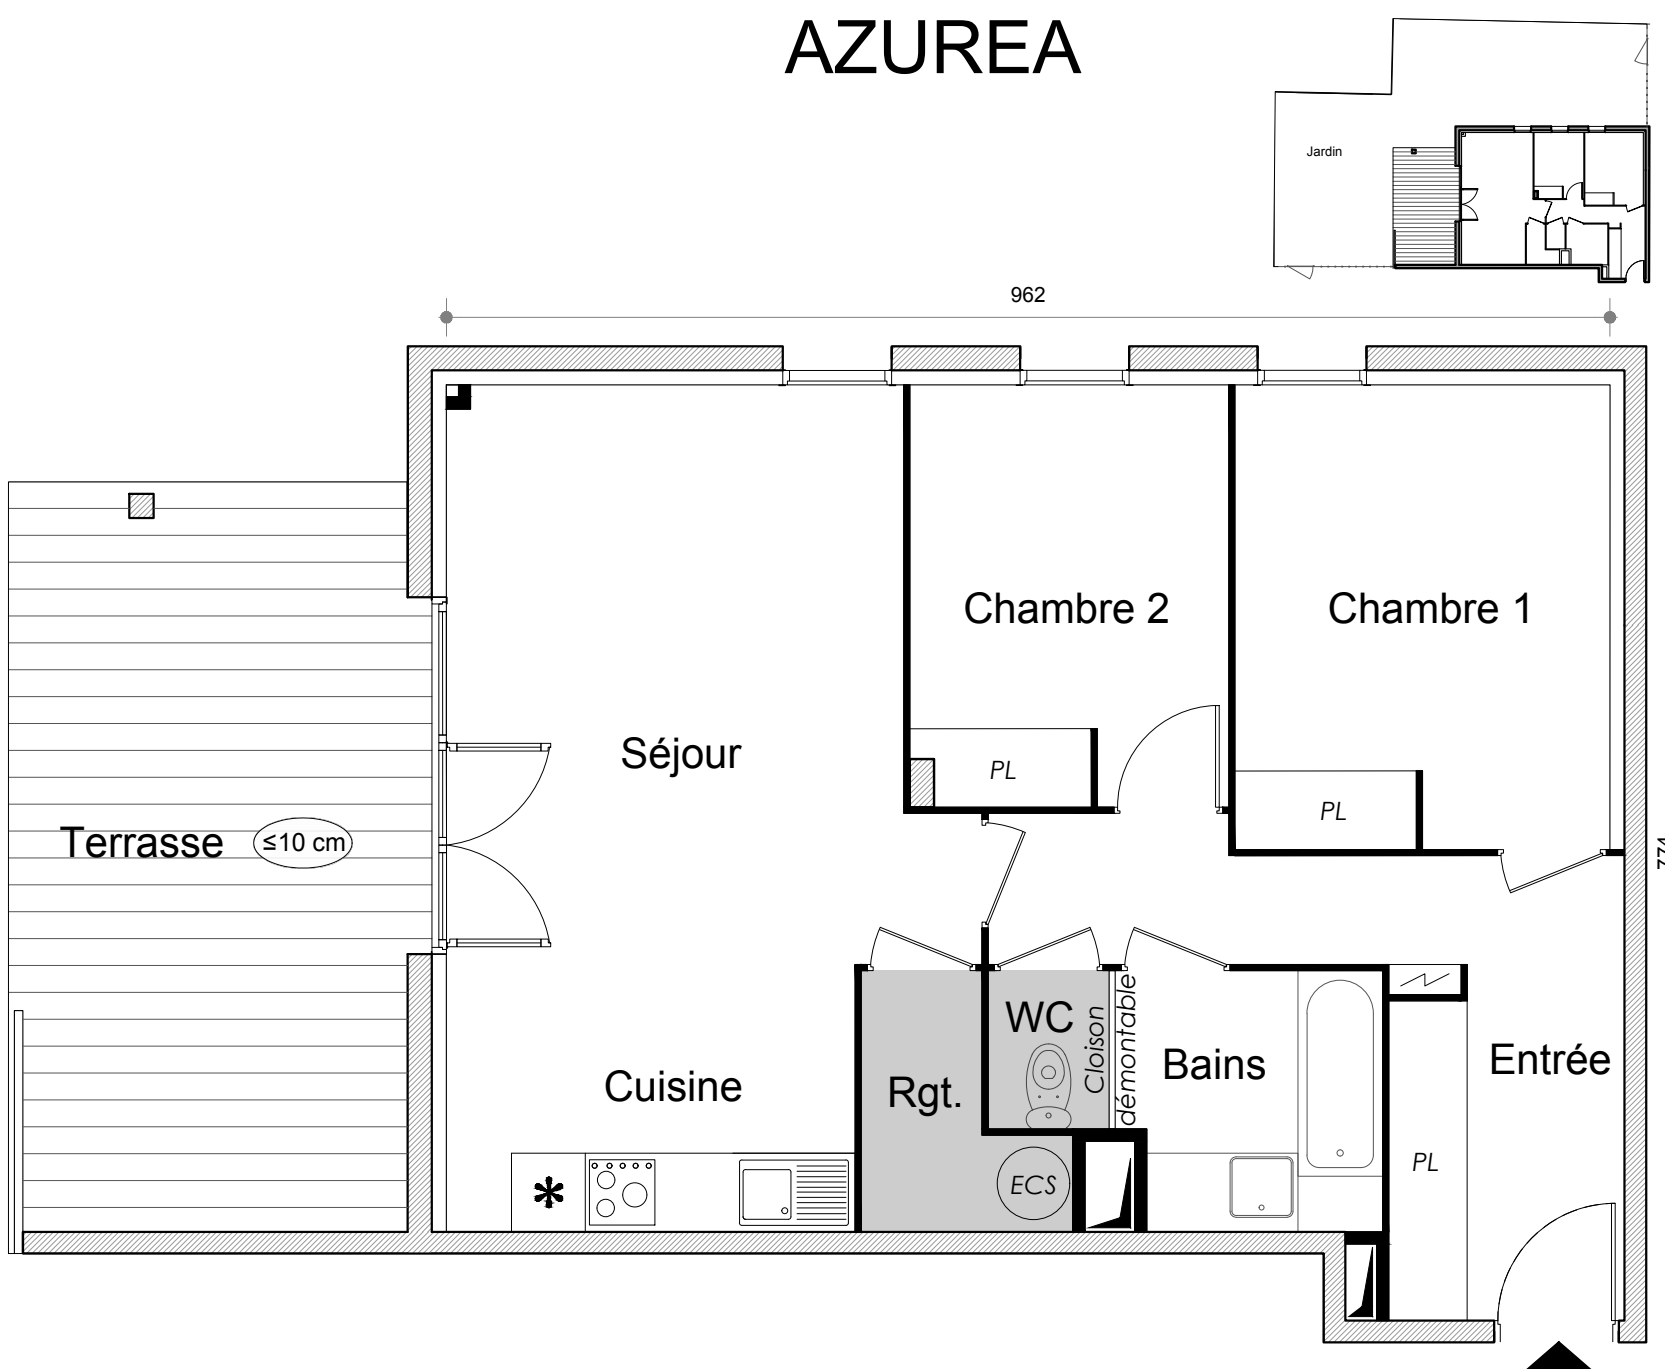

Appartement n°	05
Type	T3
Niveau	Rez-De-Jardin
Entrée	10.97m2
Séjour + Cuisine	26.39m2
Chambre 1	12.08m2
Chambre 2	9.10m2
Rangement	2.76m2
Salle de bains	4.55m2
WC	1.31m2

Surface habitable	67.16m2
Terrasse	20.46m2
Jardin	environ 131m2

La surface des pièces comprend la surface des placards



A.D.A . architecte



NOUS AVONS TANT À CONSTRUIRE

2, ESPLANADE COMPANS CAFFARELLI
IMMEUBLE TOULOUSE 2000 - 31000 TOULOUSE

TÉL. 05 62 27 27 00 FAX 05 61 22 11 79

WWW.GREENCITYIMMOBILIER.FR

 Soffite / Faux-plafond

02 Octobre 2025

Logement évolutif selon article 64 de la loi ELAN (loi n°2018-1021 du 23 Novembre 2018)
Le présent document est susceptible de modifications techniques ou administratives.

La hauteur des seuils d'accès aux loggias, terrasses et balcons est liée aux contraintes structurales et aux respect des normes constructives et DTU en vigueur.