
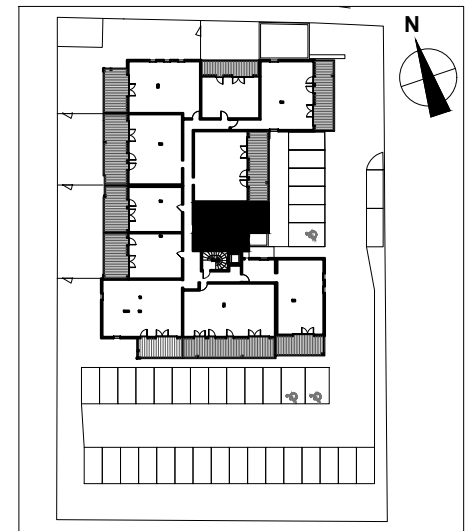


AZUREA

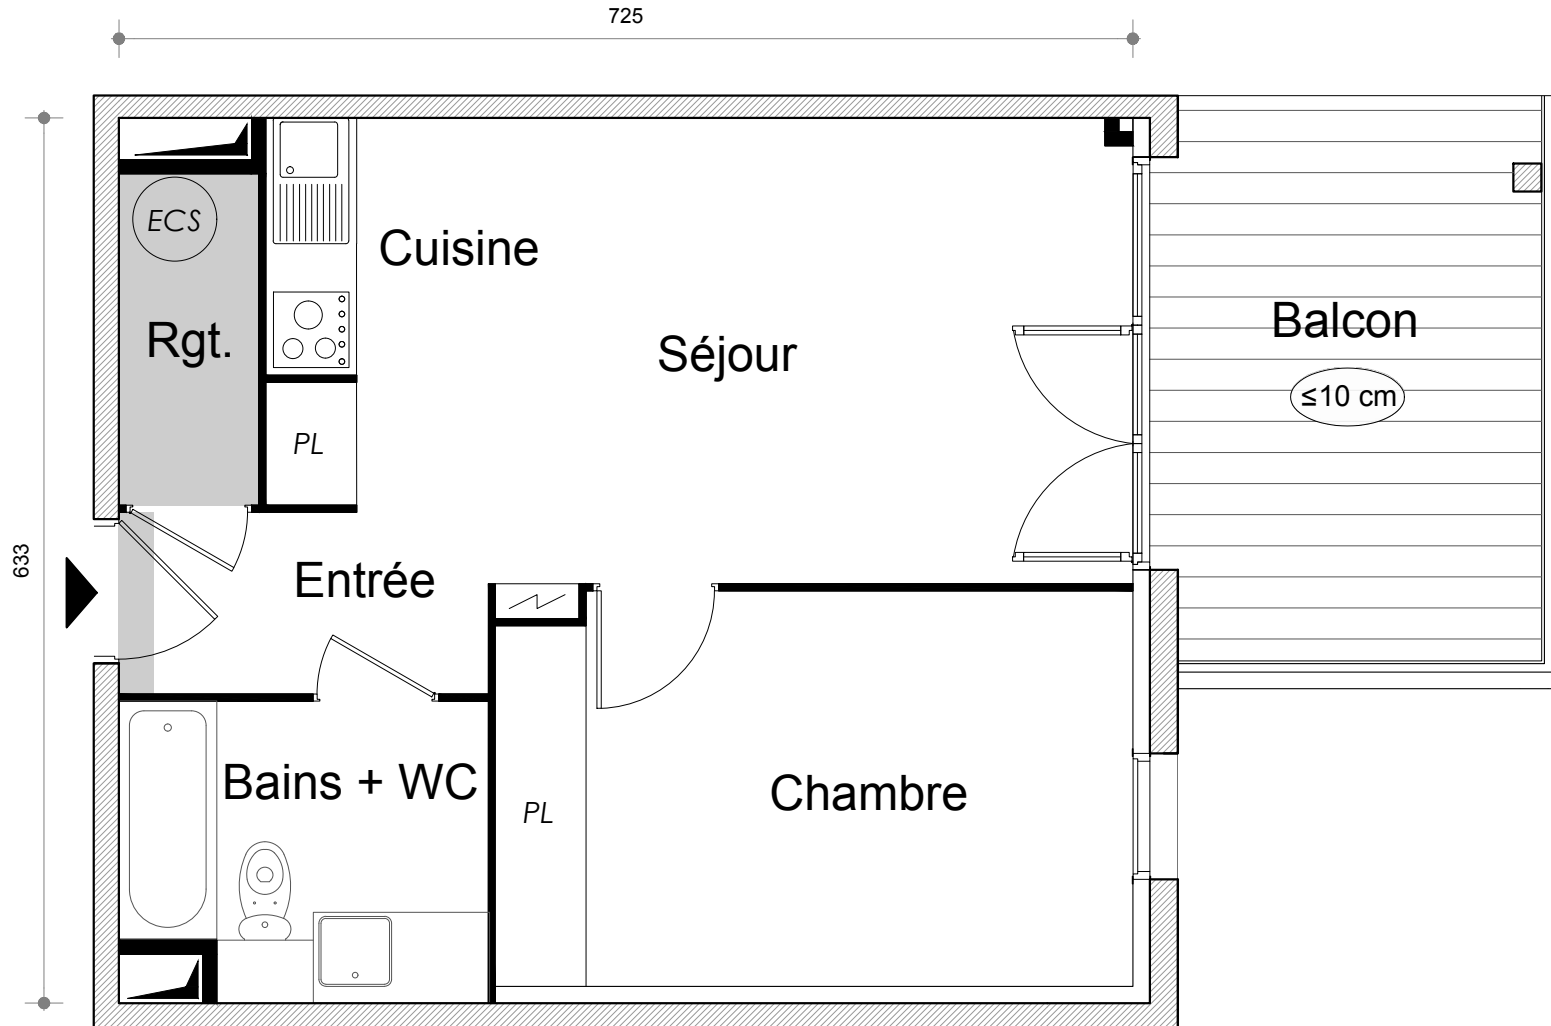

Appartement n° 19
Type T2
Niveau 1er Etage

Entrée 3.19m²
 Séjour + Cuisine 20.00m²
 Chambre 12.80m²
 Rangement 2.37m²
 Salle de bains + WC 5.39m²

Surface habitable 43.75m²
 Balcon 10.46m²

La surface des pièces comprend la surface des placards



A.D.A . architecte



NOUS AVONS TANT À CONSTRUIRE

2, ESPLANADE COMPANS CAFFARELLI
 IMMEUBLE TOULOUSE 2000 - 31000 TOULOUSE

TÉL. 05 62 27 27 00 FAX 05 61 22 11 79

WWW.GREENCITYIMMOBILIER.FR

Soffite / Faux-plafond

Logement évolutif selon article 64 de la loi ELAN (loi n°2018-1021 du 23 Novembre 2028)
 Le présent document est susceptible de modifications techniques ou administratives.

La hauteur des seuils d'accès aux loggias, terrasses et balcons est liée aux contraintes structurelles et aux respect des normes constructives et DTU en vigueur.

02 Octobre 2025