
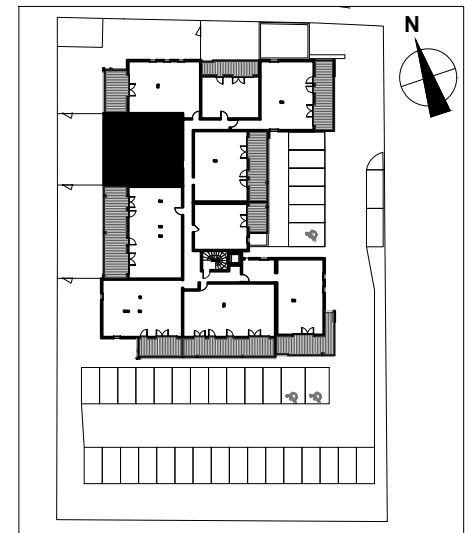


AZUREA

725

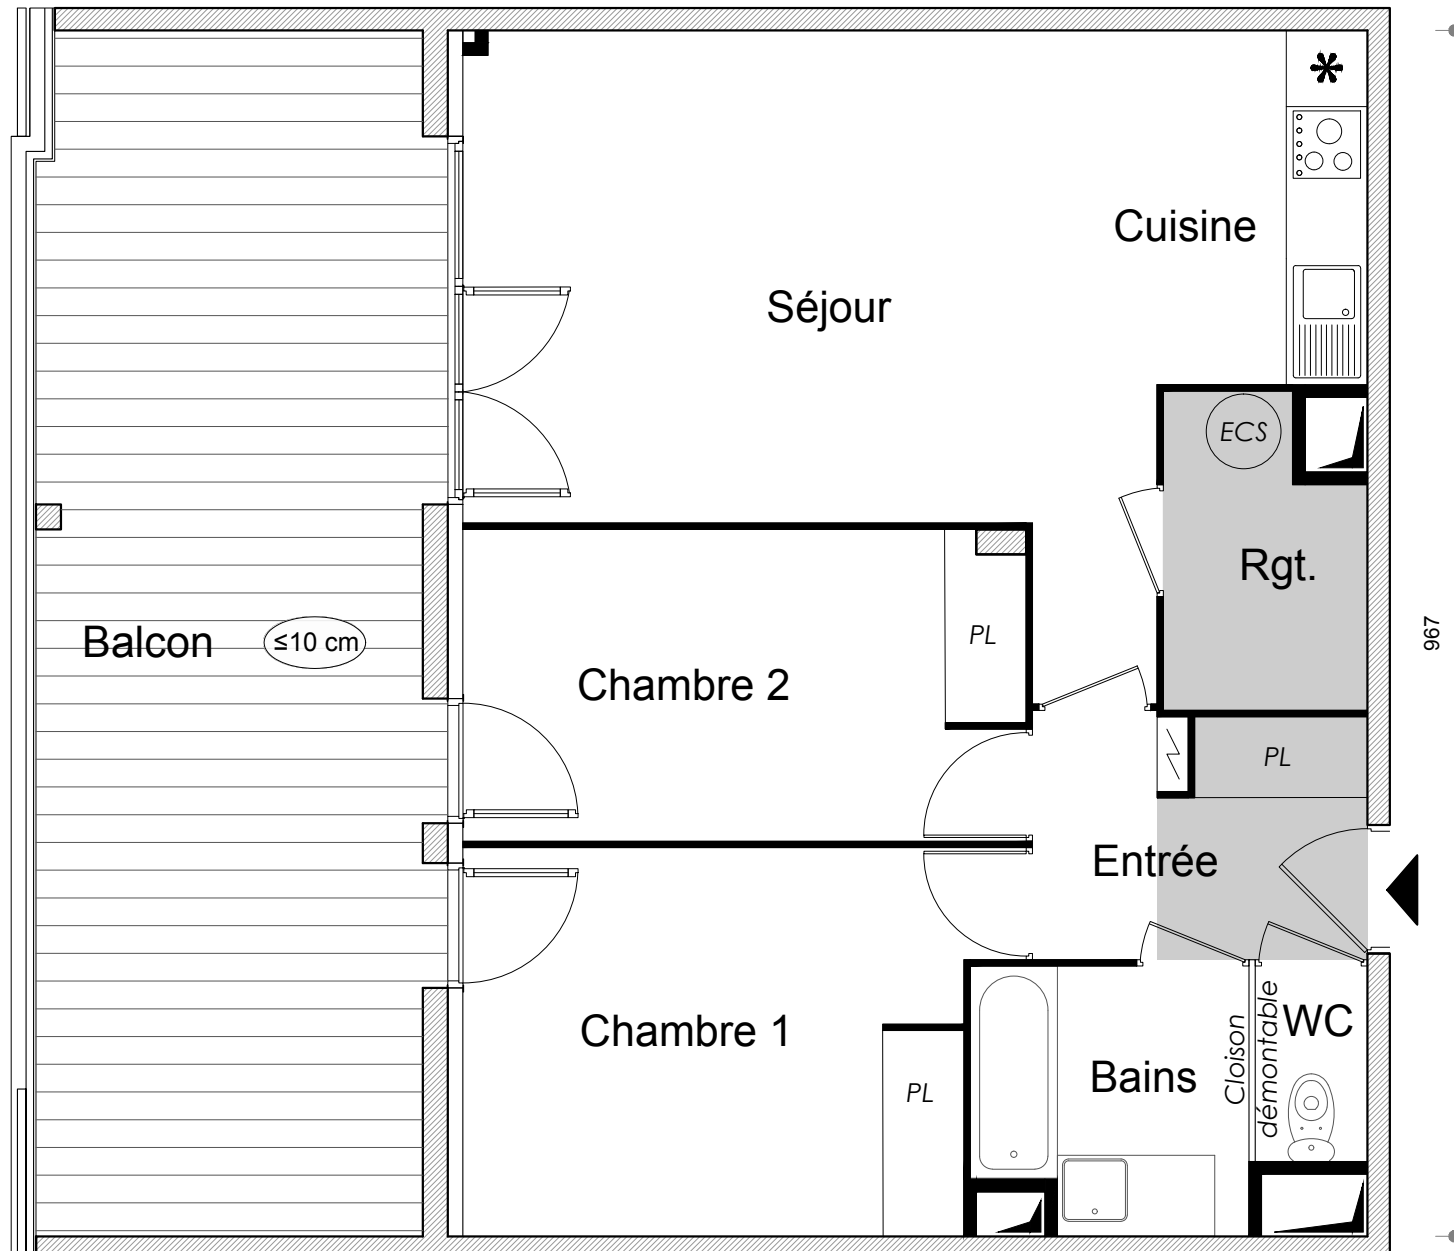

Appartement n° 24
Type T3
Niveau 2ème Etage

Entrée 5.09m2
 Séjour + Cuisine 28.21m2
 Chambre 1 12.93m2
 Chambre 2 11.17m2
 Rangement 3.74m2
 Salle de bains 4.52m2
 WC 1.41m2

Surface habitable 67.07m2
 Balcon 29.82m2

La surface des pièces comprend la surface des placards



A.D.A. architecte



NOUS AVONS TANT À CONSTRUIRE

2, ESPLANADE COMPANS CAFFARELLI
 IMMEUBLE TOULOUSE 2000 - 31000 TOULOUSE
TÉL. 05 62 27 27 00 FAX 05 61 22 11 79
WWW.GREENCITYIMMOBILIER.FR

Soffite / Faux-plafond

Logement évolutif selon article 64 de la loi ELAN (loi n°2018-1021 du 23 Novembre 2028)
 Le présent document est susceptible de modifications techniques ou administratives.

La hauteur des seuils d'accès aux loggias, terrasses et balcons est liée aux contraintes structurales et aux respect des normes constructives et DTU en vigueur.

02 Octobre 2025