
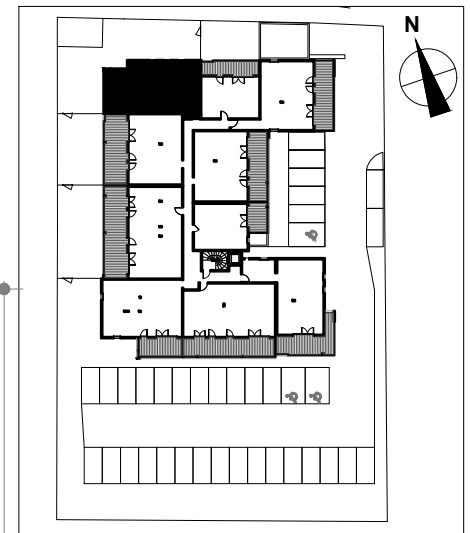


AZUREA

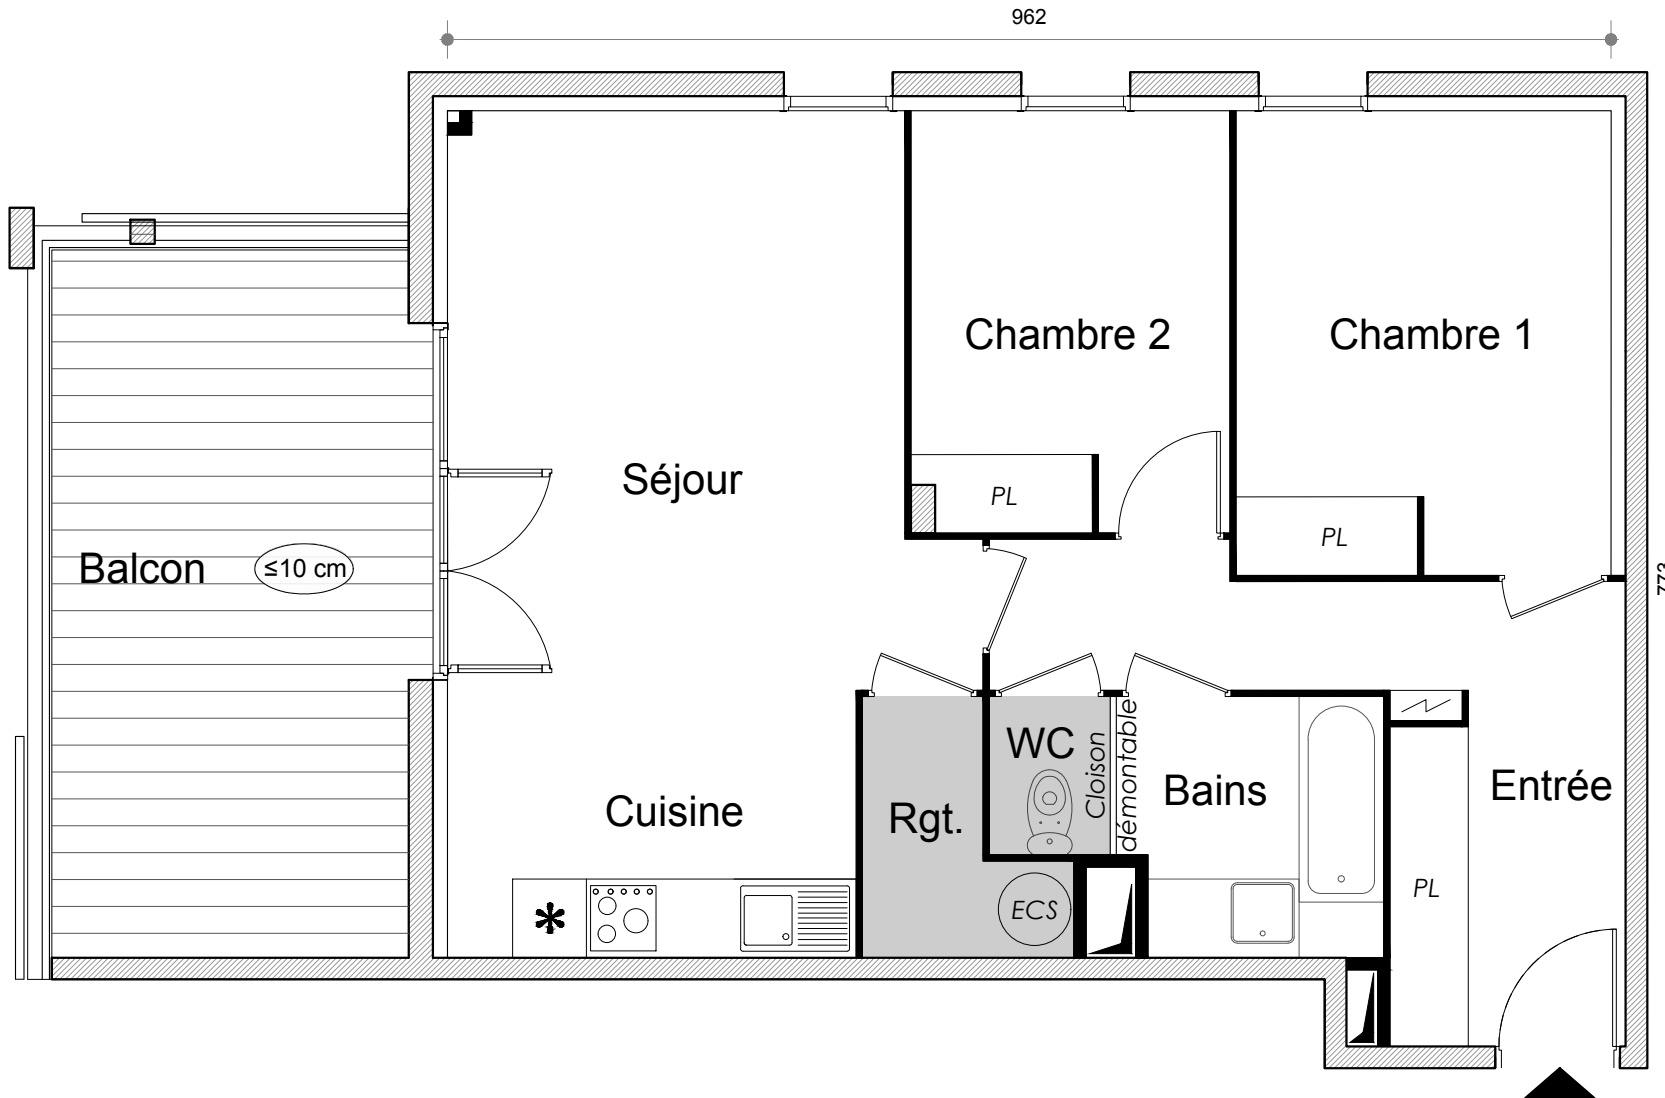

Appartement n° 25
Type T3
Niveau 2ème Etage

Entrée 10.97m2
 Séjour + Cuisine 26.39m2
 Chambre 1 12.08m2
 Chambre 2 9.10m2
 Rangement 2.76m2
 Salle de bains 4.55m2
 WC 1.31m2

Surface habitable 67.16m2
Balcon 17.70m2

La surface des pièces comprend la surface des placards



A.D.A . architecte



NOUS AVONS TANT À CONSTRUIRE

2, ESPLANADE COMPANS CAFFARELLI
 IMMEUBLE TOULOUSE 2000 - 31000 TOULOUSE

TÉL. 05 62 27 27 00 FAX 05 61 22 11 79

WWW.GREENCITYIMMOBILIER.FR

Soffite / Faux-plafond

Logement évolutif selon article 64 de la loi ELAN (loi n°2018-1021 du 23 Novembre 2028)
 Le présent document est susceptible de modifications techniques ou administratives.

La hauteur des seuils d'accès aux loggias, terrasses et balcons est liée aux contraintes structurales et aux respect des normes constructives et DTU en vigueur.

02 Octobre 2025