
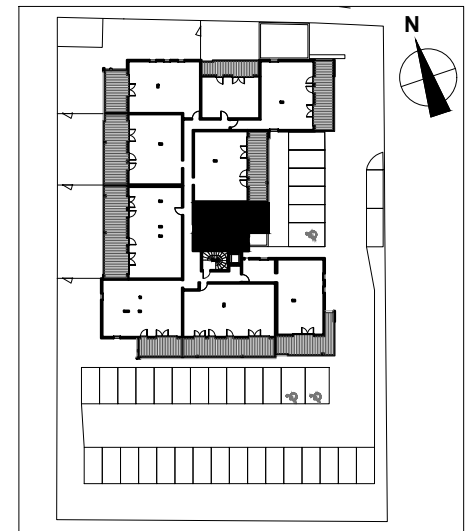


AZUREA

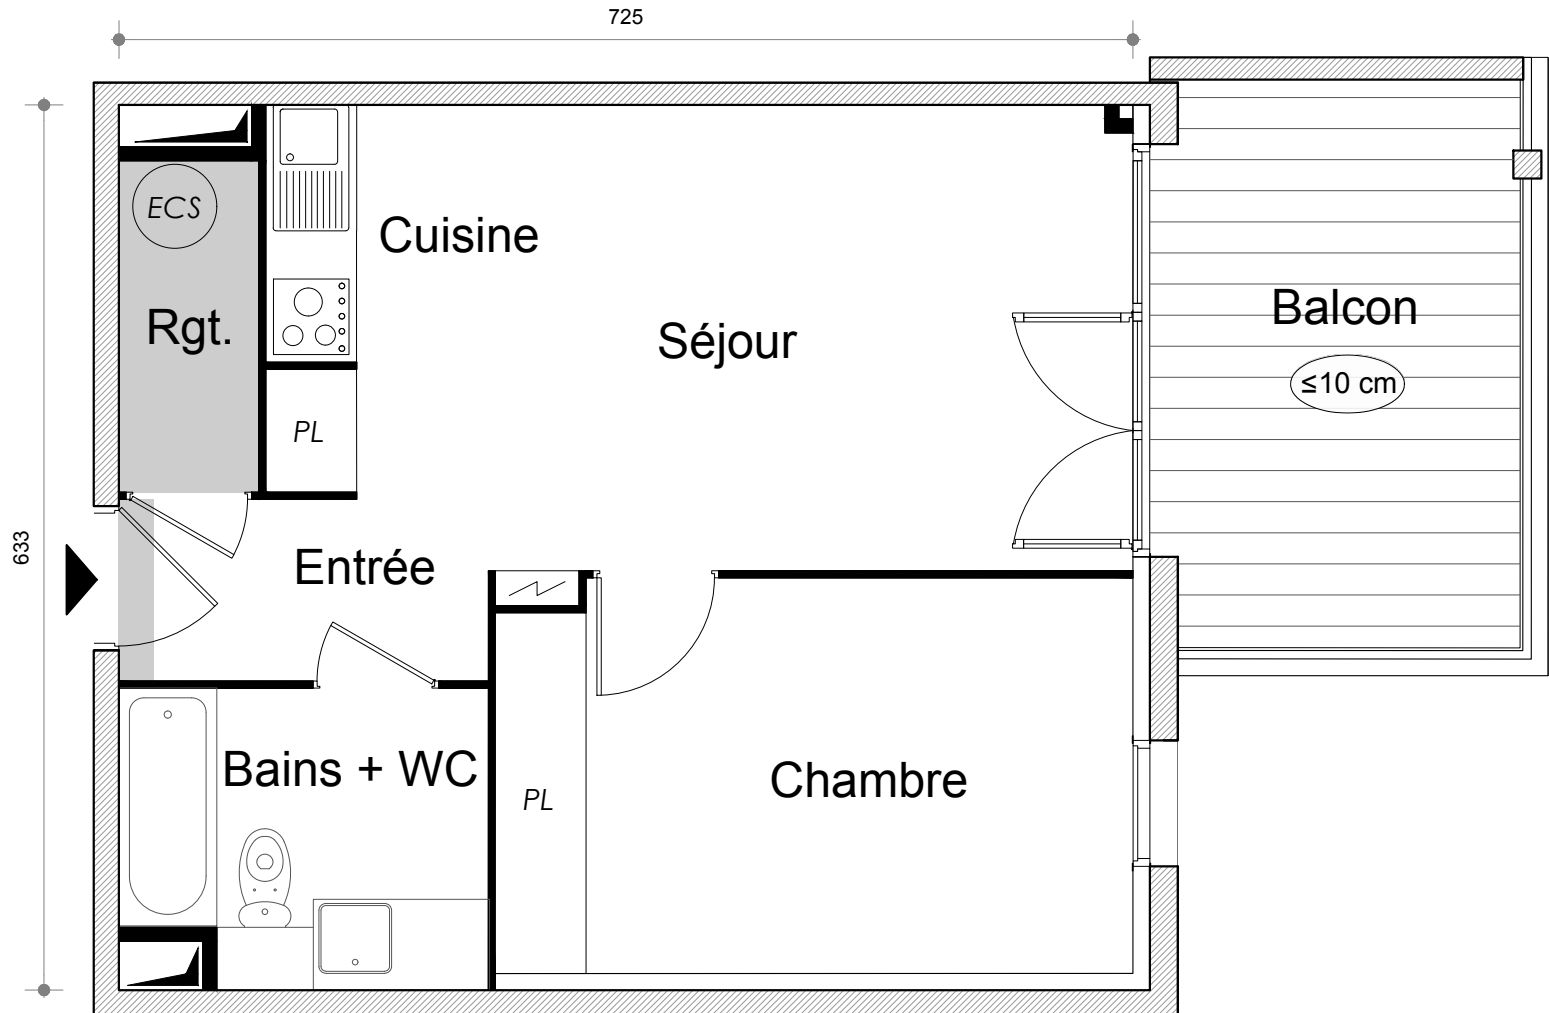

Appartement n° 29
Type T2
Niveau 2ème Etage

Entrée 3.19m²
Séjour + Cuisine 20.00m²
Chambre 12.80m²
Rangement 2.37m²
Salle de bains + WC 5.39m²

Surface habitable 43.75m²
Balcon 10.07m²

La surface des pièces comprend la surface des placards



A.D.A . architecte



NOUS AVONS TANT À CONSTRUIRE

2, ESPLANADE COMPANS CAFFARELLI
IMMEUBLE TOULOUSE 2000 - 31000 TOULOUSE

TÉL. 05 62 27 27 00 FAX 05 61 22 11 79

WWW.GREENCITYIMMOBILIER.FR

Soffite / Faux-plafond

Logement évolutif selon article 64 de la loi ELAN (loi n°2018-1021 du 23 Novembre 2028)
Le présent document est susceptible de modifications techniques ou administratives.

La hauteur des seuils d'accès aux loggias, terrasses et balcons est liée aux contraintes structurelles et aux respect des normes constructives et DTU en vigueur.

02 Octobre 2025