
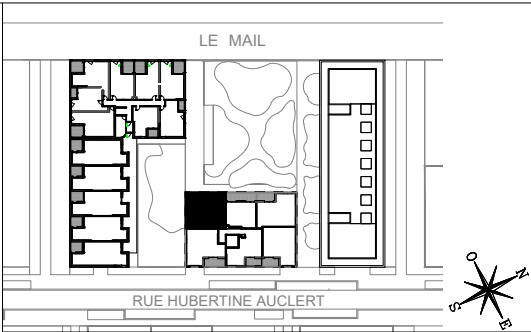


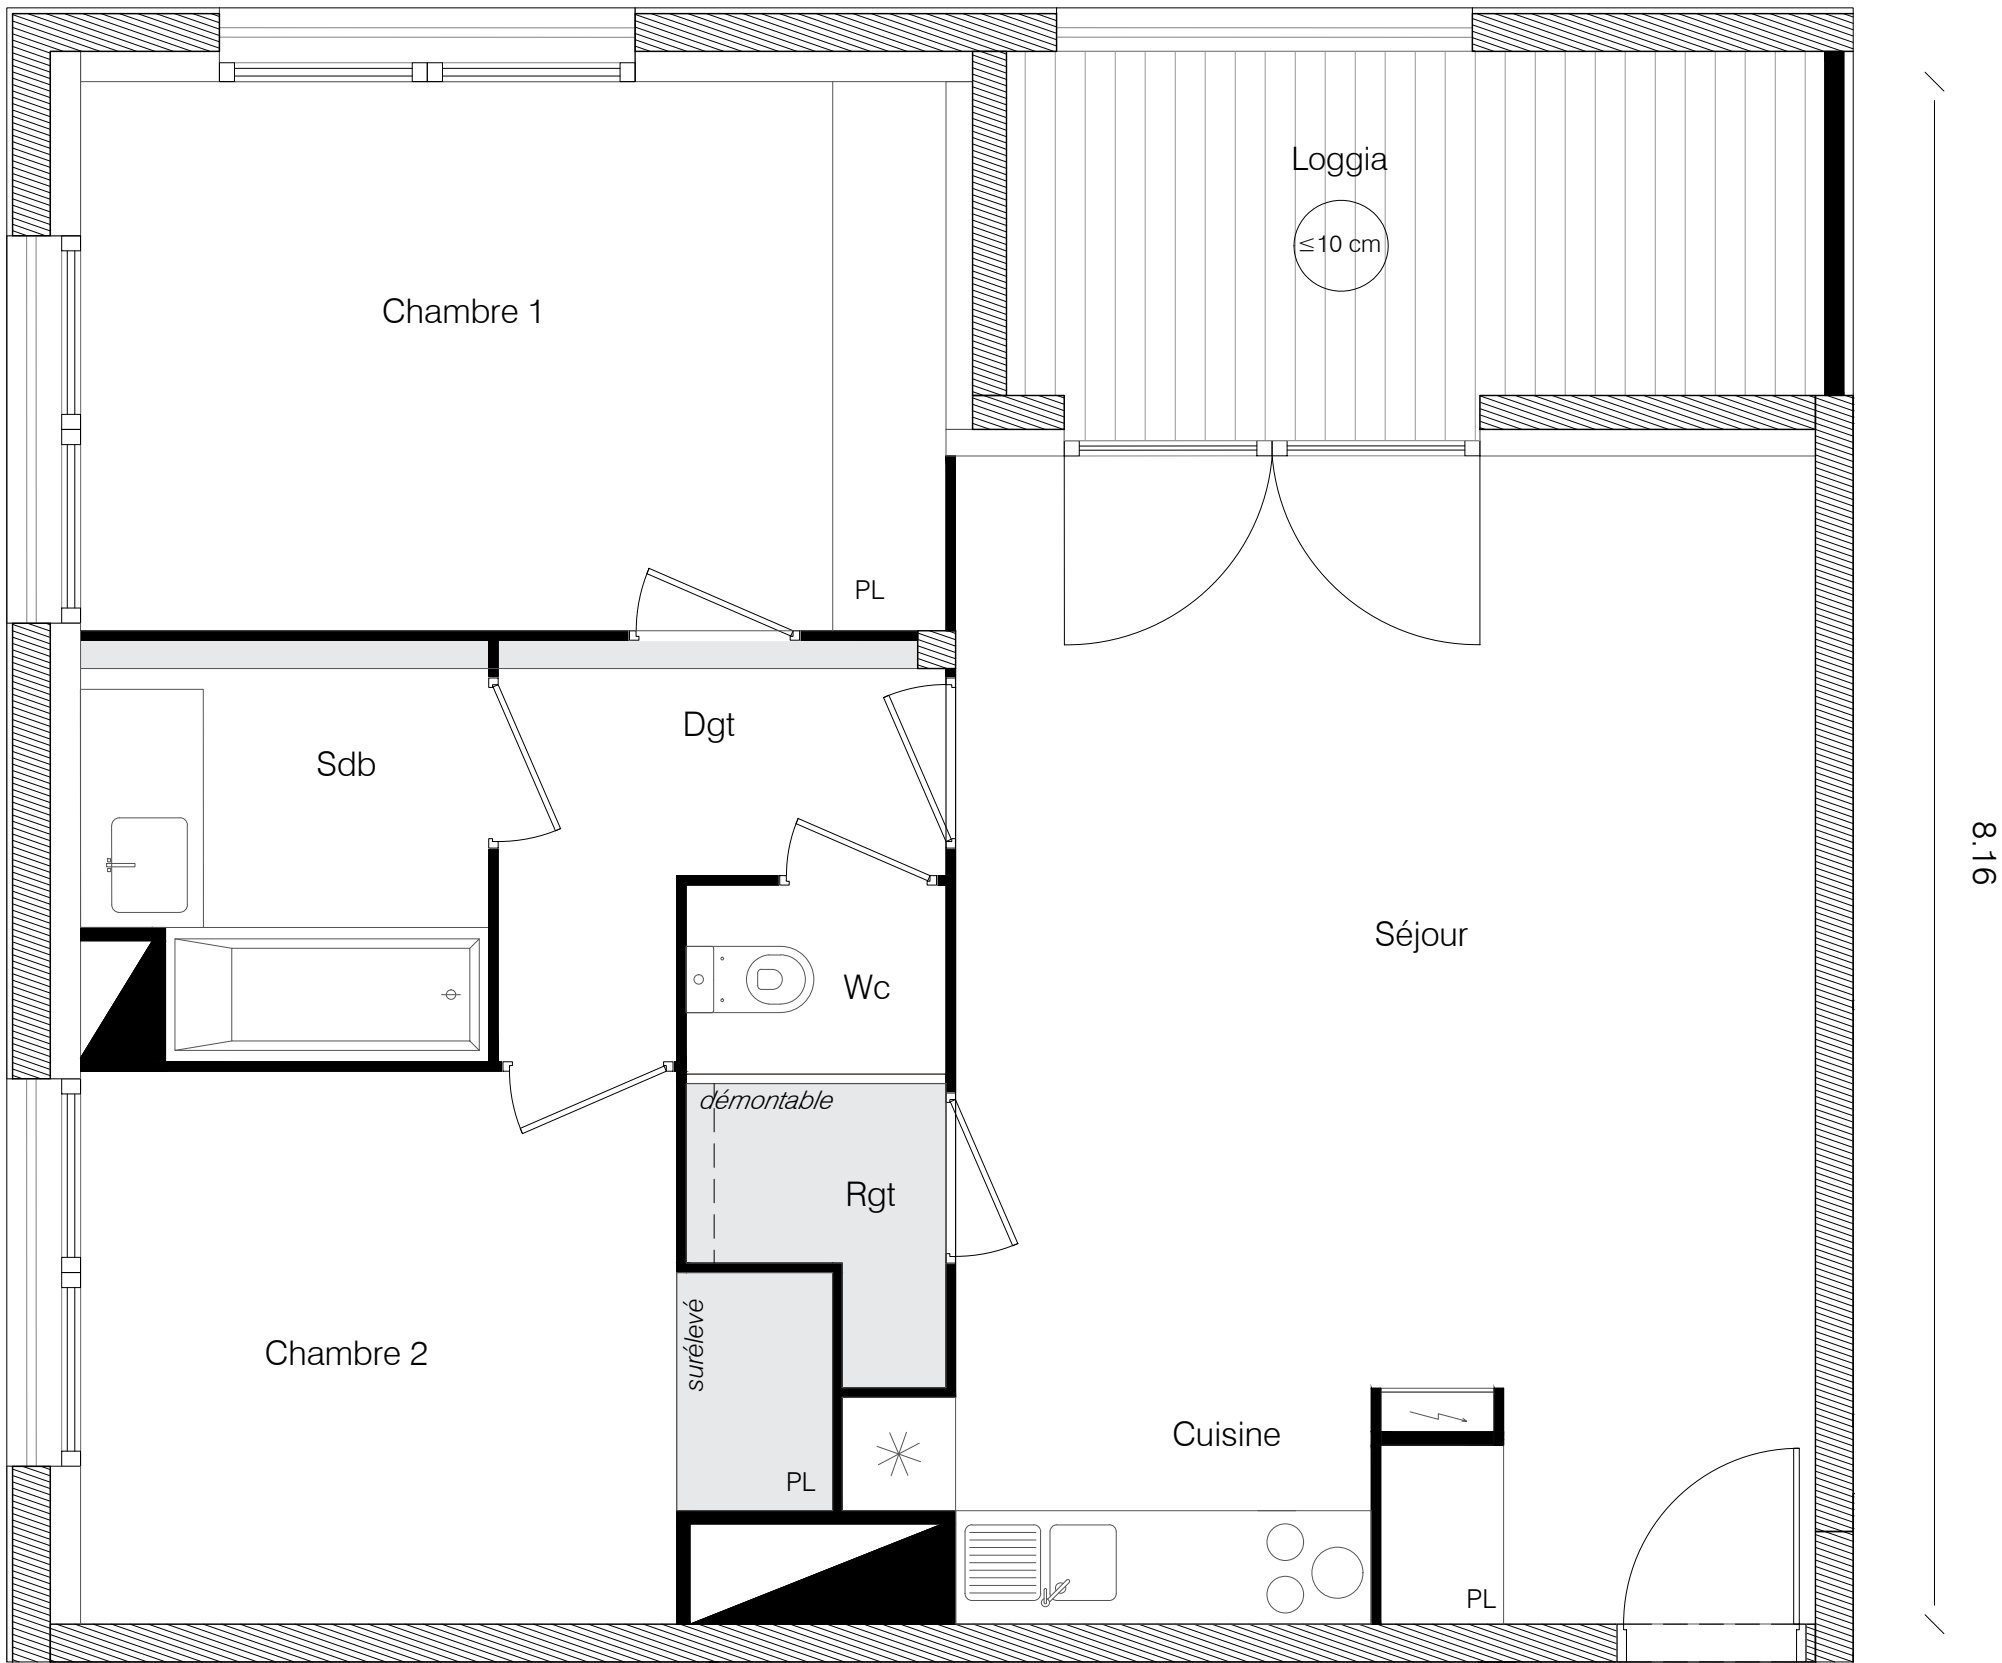

Bâtiment	C
Appartement n°	34
Type	T3
Niveau	3ème étage

Cuisine + Séjour	28,20 m²
Chambre 1	13,30 m²
Chambre 2	10,30 m²
Salle de bain	4,50 m²
WC	1,40 m²
Dégagement	3,90 m²
Rangement	1,70 m²

Surface Habitable 63.30 m²

La surface des pièces comprend la surface des placards

Surface des annexes

Loggia	7,80 m²
--------	---------

Architecte: LAN



LEGENDE

 soffite/faux plafond/poutre

Le présent document est susceptible de modifications techniques et administratives. La hauteur des seuils d'accès aux loggias, terrasses et balcons est liée aux contraintes structurelles et au respect des normes constructives et DTU en vigueur.
Logement évolutif selon l'article 64 de la loi ELAN (Loi n°2018-1021 du 23 novembre 2018 portant Evolution du logement, de l'Aménagement et du Numérique).