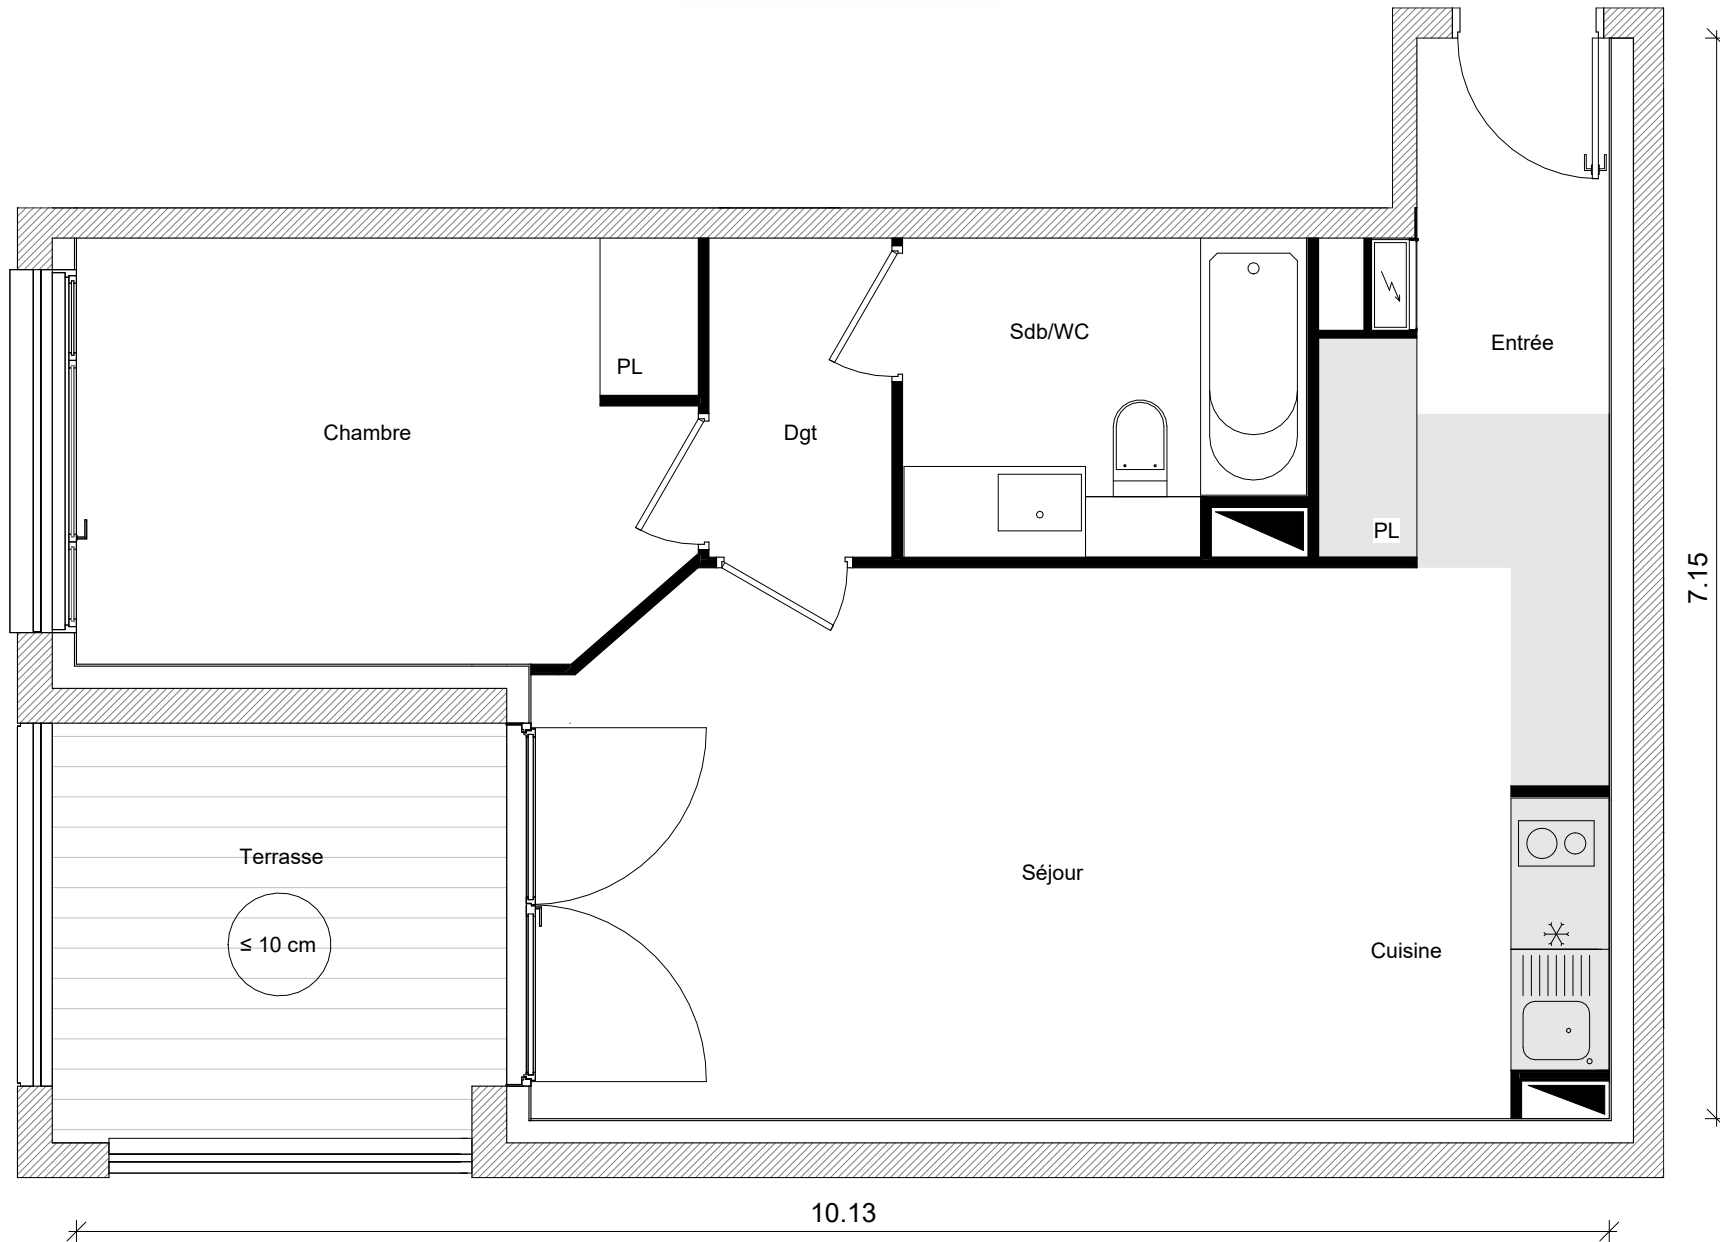


Bâtiment D
Appartement n° D105
Type T2
Niveau 4ème étage

Entrée/Séjour/Cuisine 30.75 m²
 Chambre 11.23 m²
 Salle de bain/WC 5.07 m²
 Dégagement 2.55 m²

Surface Habitable 49.60 m²
 La surface des pièces comprend la surface des placards

Surface des annexes
 Loggia 7.70 m²

Architectes
 PL Morel - E Poucheret



NOUS AVONS TANT À CONSTRUIRE



LEGENDE
 [Symbol] soffite/faux-plafond/poutre