



LE DISCOVERY

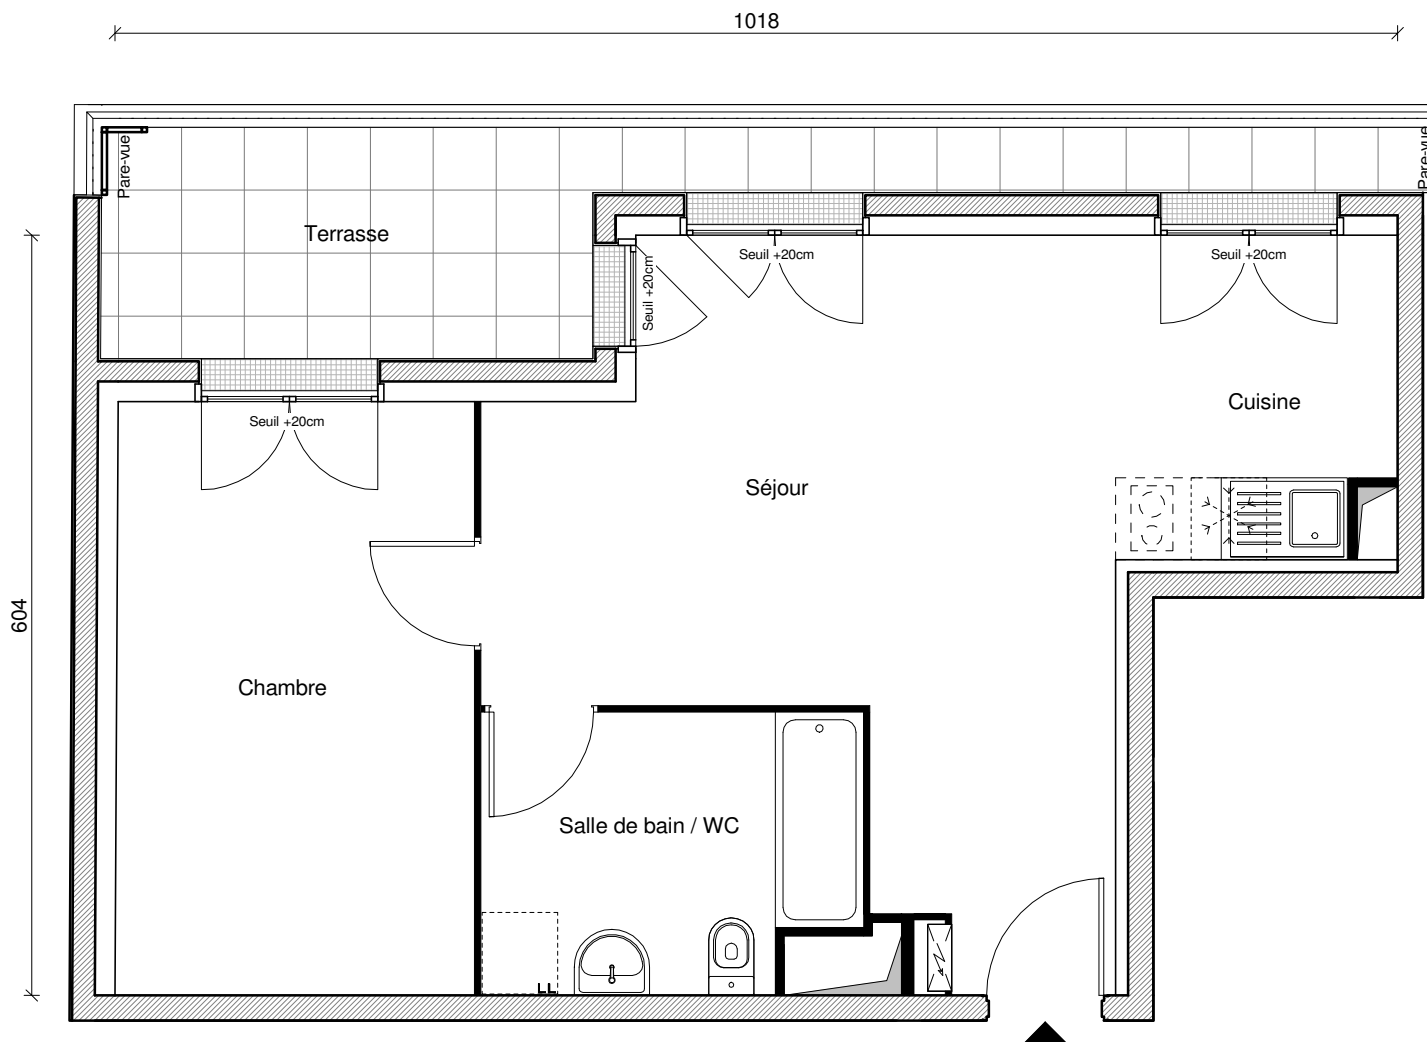

Route de la Libération

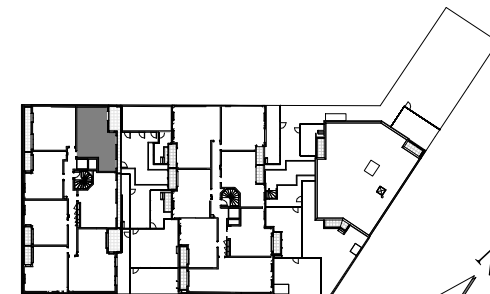

Bâtiment
Appartement
Type
Niveau

A
30
T2
4

Séjour / Cuisine	26,78 m ²
Chambre	13,40 m ²
Salle de bain / WC	6,46 m ²

Surface Habitable	46,64 m²
Terrasse	10,10 m ²

La surface des pièces comprend la surface des placards

GREENCITY

IMMOBILIER

2, ESPLANADE COMPANS CAFFARELLI
IMMEUBLE TOULOUSE 2000 - 31000 TOULOUSE

TÉL. 05 62 27 27 00 FAX 05 61 22 11 79
WWW.GREENCITYIMMOBILIER.FR

14 Janvier 2026

Le présent document est susceptible de modifications techniques ou administratives. La hauteur des seuils d'accès des loggias, terrasses et balcons est liée aux contraintes structurales et au respect des normes constructives et DTU en vigueur.