
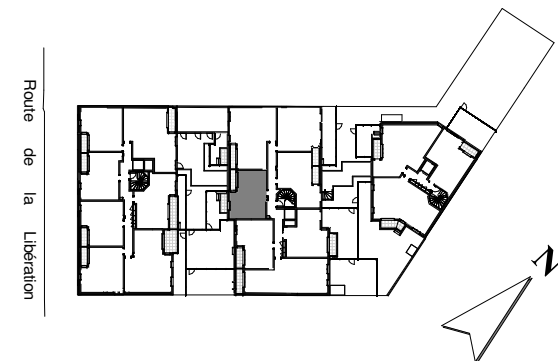


LE DISCOVERY

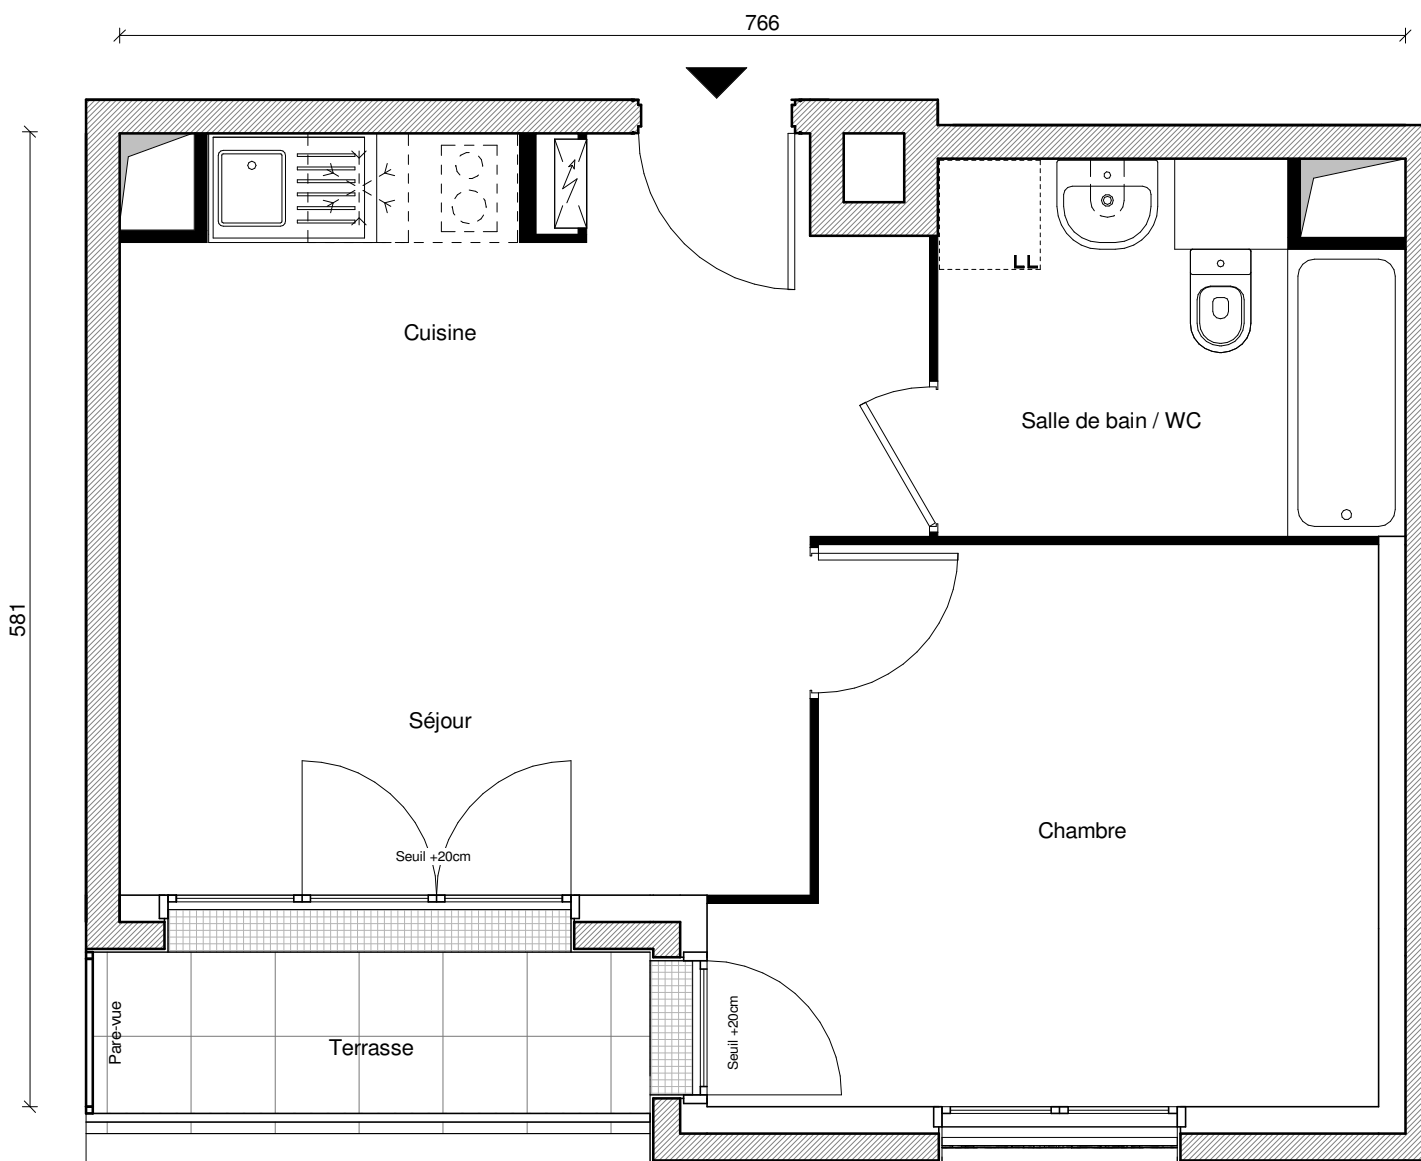

Bâtiment B
Appartement 45
Type T2
Niveau 1

Séjour / Cuisine 19,32 m²
 Chambre 11,96 m²
 Salle de bain / WC 5,89 m²

Surface Habitable 37,17 m²
 Terrasse 3,03 m²

La surface des pièces comprend la surface des placards

GREENCITY

IMMOBILIER

2, ESPLANADE COMPANS CAFFARELLI
 IMMEUBLE TOULOUSE 2000 - 31000 TOULOUSE

TÉL. 05 62 27 27 00 FAX 05 61 22 11 79
 WWW.GREENCITYIMMOBILIER.FR

16 Décembre 2025

Le présent document est susceptible de modifications techniques ou administratives. La hauteur des seuils d'accès des loggias, terrasses et balcons est liée aux contraintes structurales et au respect des normes constructives et DTU en vigueur.