
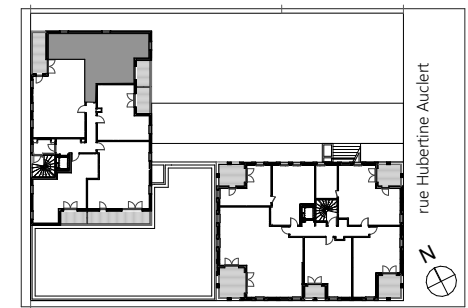


# PARK VIEW II

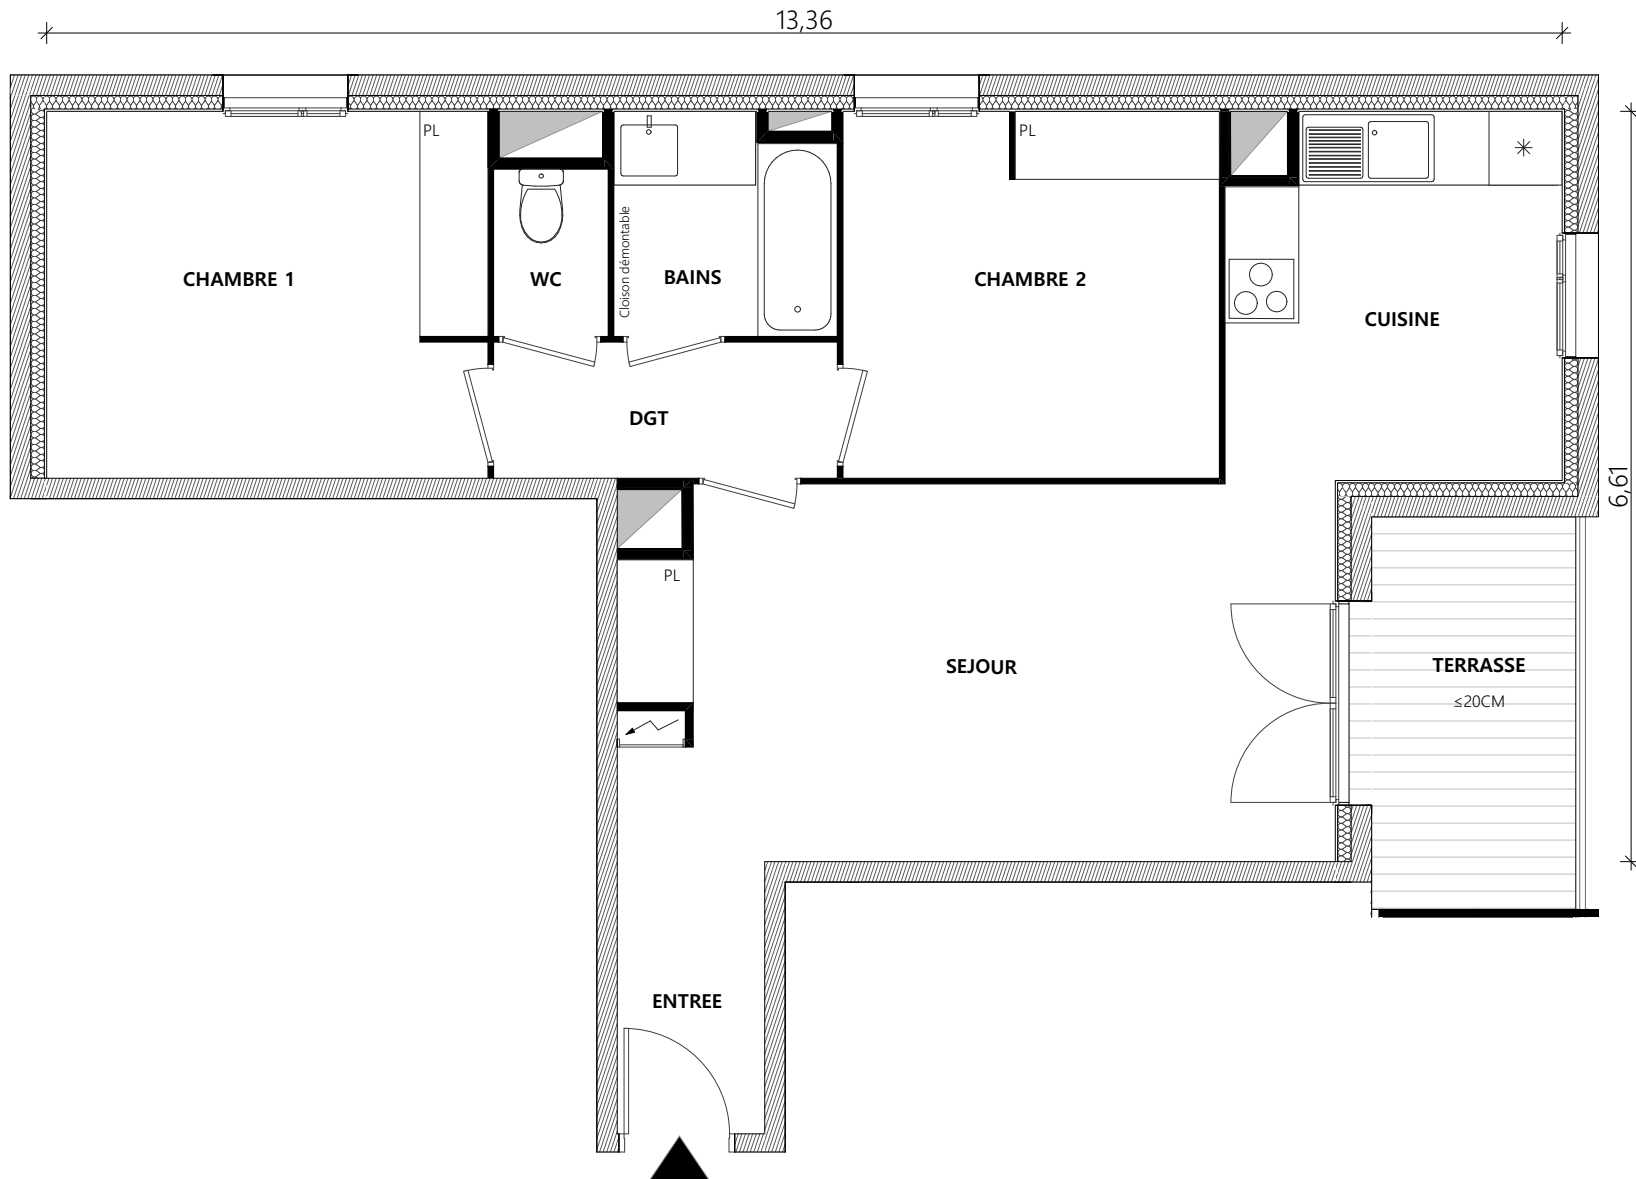

**Batiment** A  
**Appartement n°** 02  
**Type** T3  
**Niveau** 1er étage

|                          |                            |
|--------------------------|----------------------------|
| Entrée+séjour+cuisine    | 32,76 m <sup>2</sup>       |
| Dgt.                     | 3,64 m <sup>2</sup>        |
| Chambre 1                | 12,55 m <sup>2</sup>       |
| Chambre 2                | 10,70 m <sup>2</sup>       |
| Bains                    | 3,71 m <sup>2</sup>        |
| WC                       | 1,49 m <sup>2</sup>        |
| <b>Surface habitable</b> | <b>64,85 m<sup>2</sup></b> |
| Terrasse                 | 6,23 m <sup>2</sup>        |

(La surface des pièces comprend la surface des placards)

MARTIN DUPLANTIER ARCHITECTE

**GREENCITY**  
 IMMOBILIER

NOUS AVONS TANT À CONSTRUIRE

2, ESPLANADE COMPANS CAFARELLI  
 IMMEUBLE TOULOUSE 2000, BÂTIMENT D - 31000 TOULOUSE  
 TEL. 05 62 27 27 00 FAX. 05 61 22 11 79  
 WWW.GREENCITYIMMOBILIER.FR



**SPORTING**  
 PROMOTION

04/03/2026

Logement évolutif selon article 64 de la loi ELAN (Loi n°2018-1021 du 23 Novembre 2018)  
 Le présent document est susceptible de modifications techniques et administratives.  
 La hauteur des seuils d'accès aux loggias, terrasses et balcons est liée aux contraintes  
 structurelles et au respect des normes constructives et DTU en vigueur.