
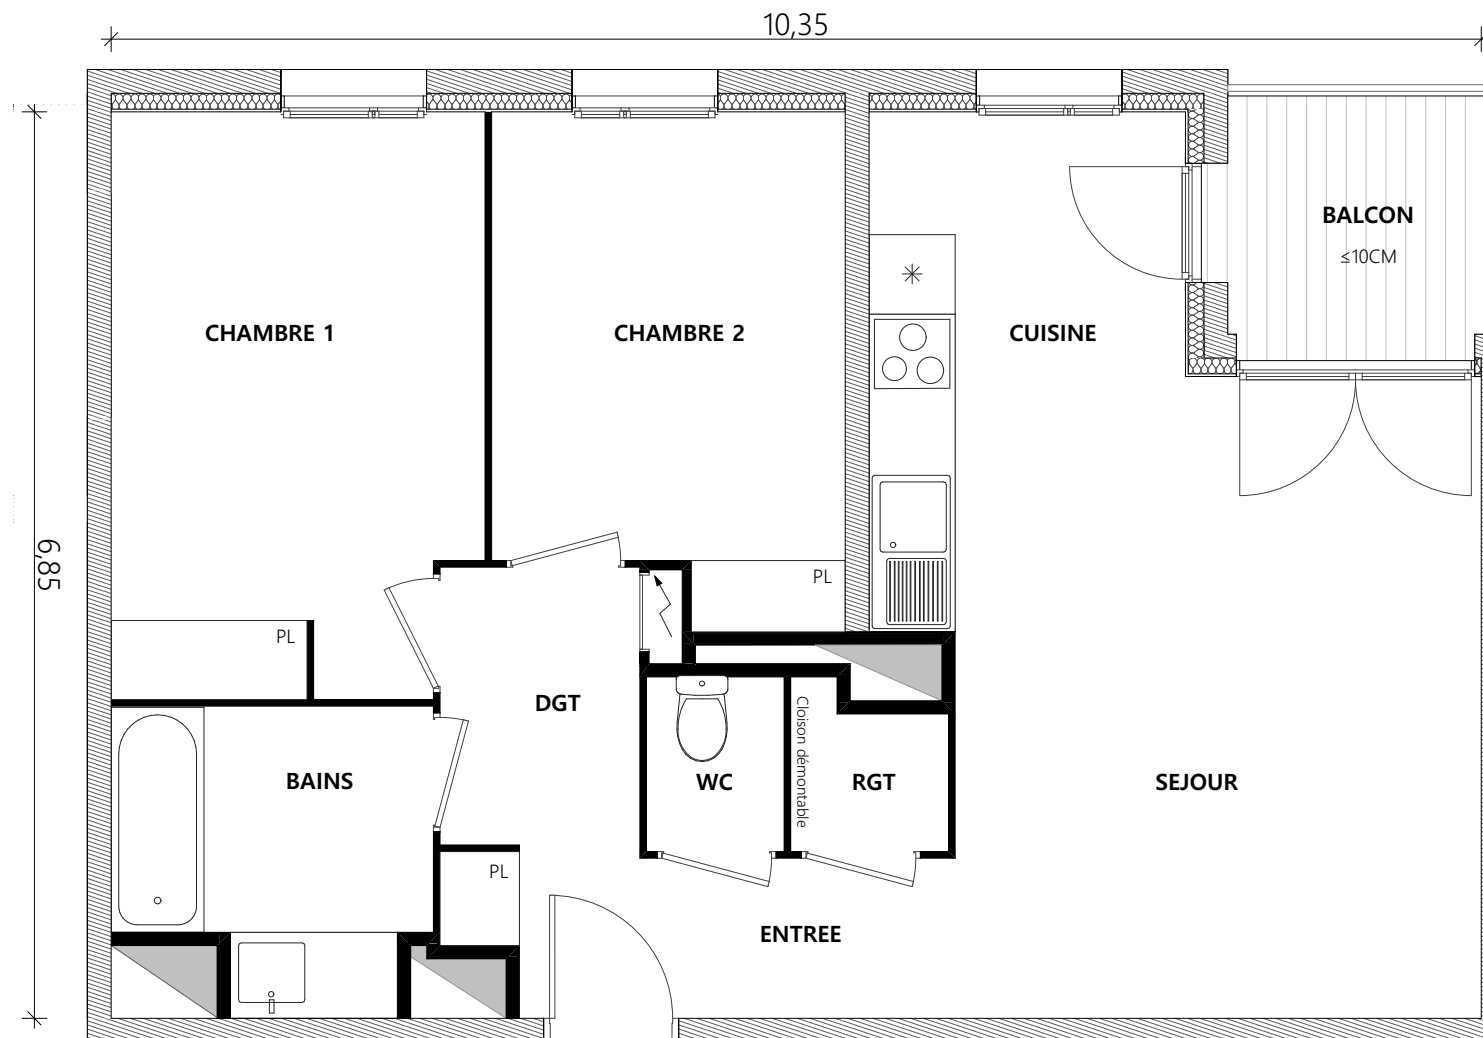


PARK VIEW II

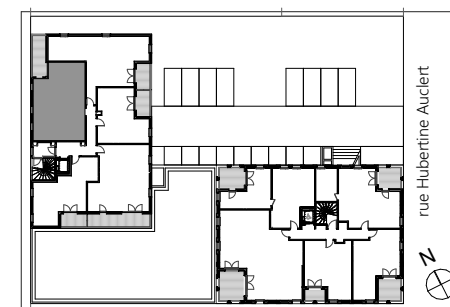

Batiment	A
Appartement n°	06
Type	T3
Niveau	2ème étage

Entrée+séjour+cuisine	29,82 m²
Dgt.	3,17 m²
Chambre 1	12,11 m²
Chambre 2	9,69 m²
Bains	4,98 m²
WC	1,37 m²
Rgt.	1,34 m²
Surface habitable	62,48 m²
Balcon	9,81 m²

(La surface des pièces comprend la surface des placards)

MARTIN DUPLANTIER ARCHITECTE

GREENCITY
IMMOBILIER

NOUS AVONS TANT À CONSTRUIRE

2, ESPLANADE COMPANS CAFARELLI
IMMEUBLE TOULOUSE 2000, BÂTIMENT D - 31000 TOULOUSE
TEL. 05 62 27 27 00 FAX. 05 61 22 11 79
WWW.GREENCITYIMMOBILIER.FR



SPORTING
PROMOTION

Le présent document est susceptible de modifications techniques et administratives.
La hauteur des seuils d'accès aux loggias, terrasses et balcons est liée aux contraintes
structurelles et au respect des normes constructives et DTU en vigueur.

04/03/2026