
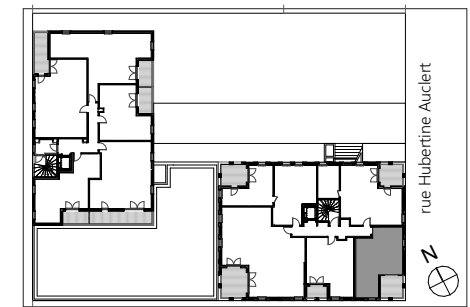


PARK VIEW II

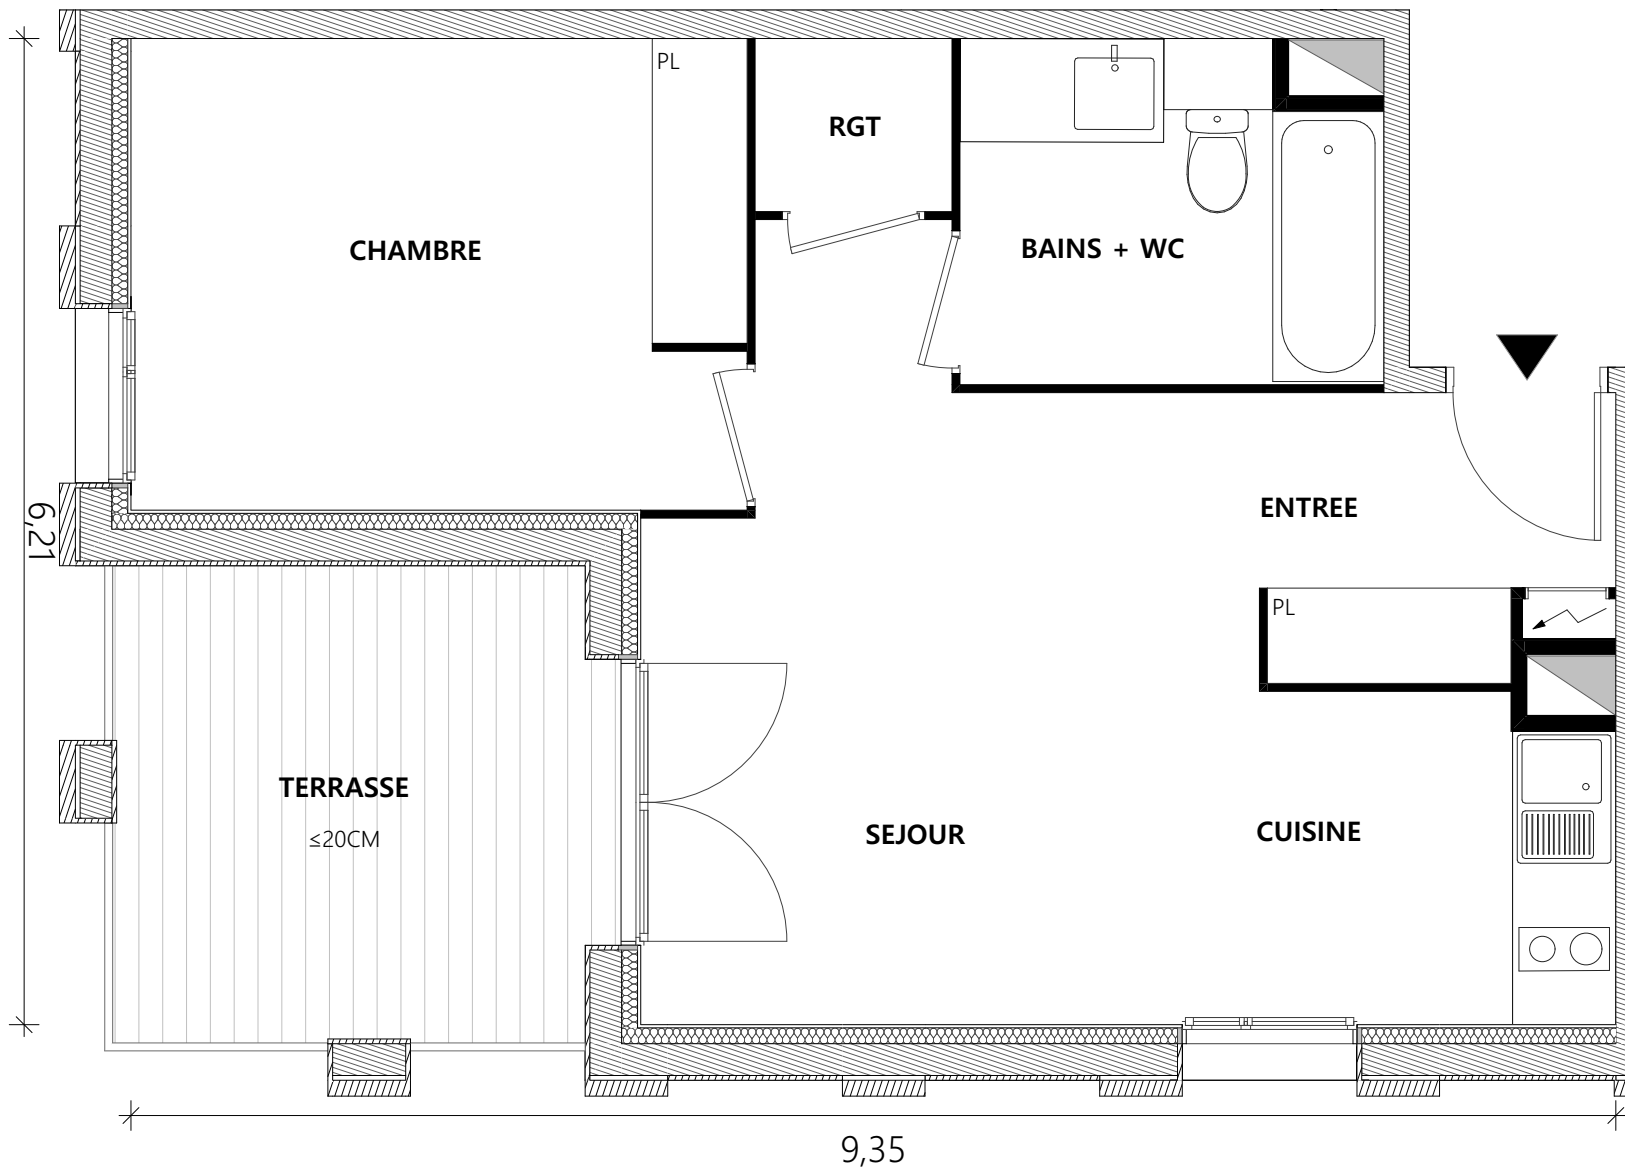

Batiment	B
Appartement n°	44
Type	T2
Niveau	1er étage

Entrée+séjour+cuisine	24,51 m²
Chambre	11,49 m²
Bains + WC	5,50 m²
Rgt.	1,17 m²
Surface habitable	42,67 m²
Terrasse	8,98 m²

(La surface des pièces comprend la surface des placards)

MARTIN DUPLANTIER ARCHITECTE

GREENCITY
IMMOBILIER

NOUS AVONS TANT À CONSTRUIRE

2, ESPLANADE COMPANS CAFARELLI
IMMEUBLE TOULOUSE 2000, BÂTIMENT D - 31000 TOULOUSE
TEL. 05 62 27 27 00 FAX. 05 61 22 11 79
WWW.GREENCITYIMMOBILIER.FR



SPORTING
PROMOTION

Logement évolutif selon article 64 de la loi ELAN (Loi n°2018-1021 du 23 Novembre 2018)
Le présent document est susceptible de modifications techniques et administratives.
La hauteur des seuils d'accès aux loggias, terrasses et balcons est liée aux contraintes structurelles et au respect des normes constructives et DTU en vigueur.

04/03/2026