
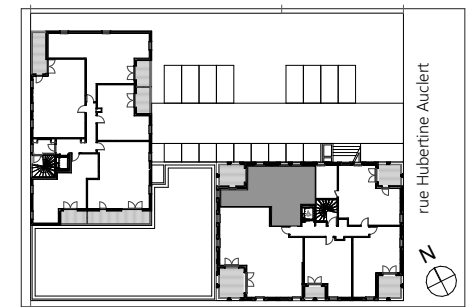


PARK VIEW II

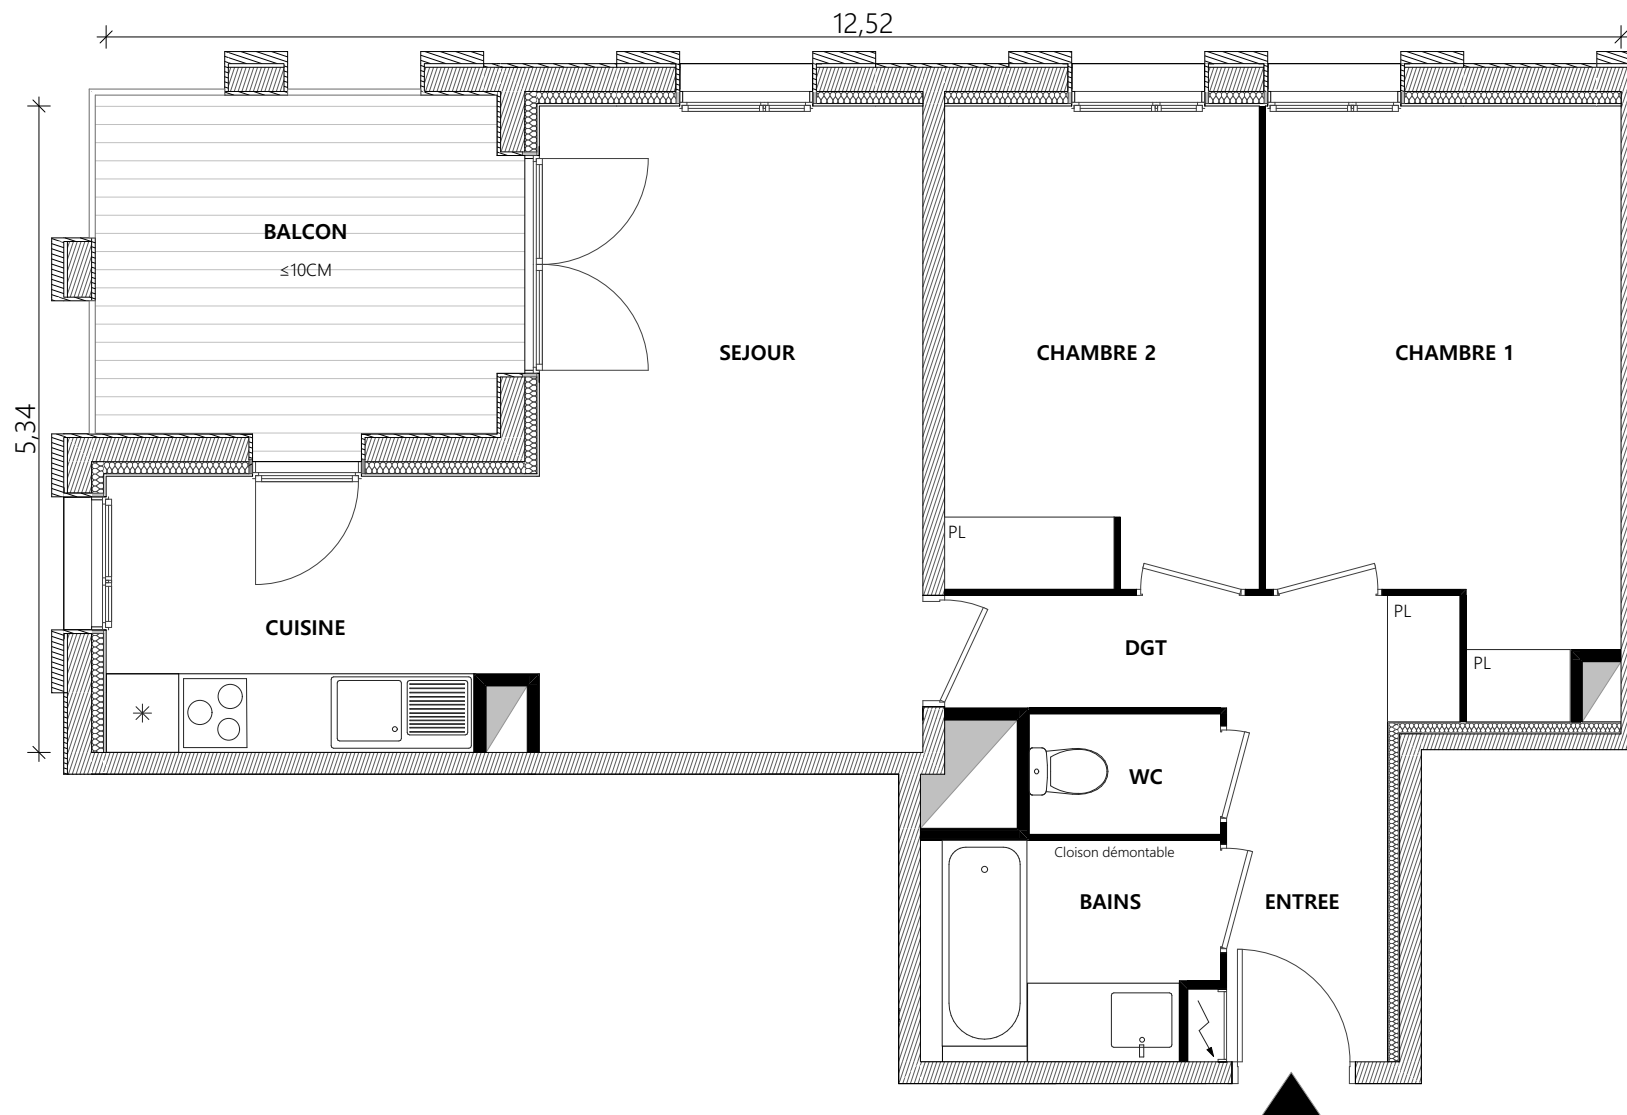

Batiment B
Appartement n° 52
Type T3
Niveau 2ème étage

Entrée	3,74 m²
Dgt.	4,18 m²
Séjour+cuisine	24,74 m²
Chambre 1	12,90 m²
Chambre 2	10,36 m²
Bains	4,31 m²
WC	1,57 m²
Surface habitable	61,80 m²
Balcon	9,48 m²

(La surface des pièces comprend la surface des placards)

MARTIN DUPLANTIER ARCHITECTE

GREENCITY
 IMMOBILIER

NOUS AVONS TANT À CONSTRUIRE

2, ESPLANADE COMPANS CAFARELLI
 IMMEUBLE TOULOUSE 2000, BÂTIMENT D - 31000 TOULOUSE
 TEL. 05 62 27 27 00 FAX. 05 61 22 11 79
 WWW.GREENCITYIMMOBILIER.FR



SPORTING
 PROMOTION

04/03/2026

Logement évolutif selon article 64 de la loi ELAN (Loi n°2018-1021 du 23 Novembre 2018)
 Le présent document est susceptible de modifications techniques et administratives.
 La hauteur des seuils d'accès aux loggias, terrasses et balcons est liée aux contraintes
 structurelles et au respect des normes constructives et DTU en vigueur.