
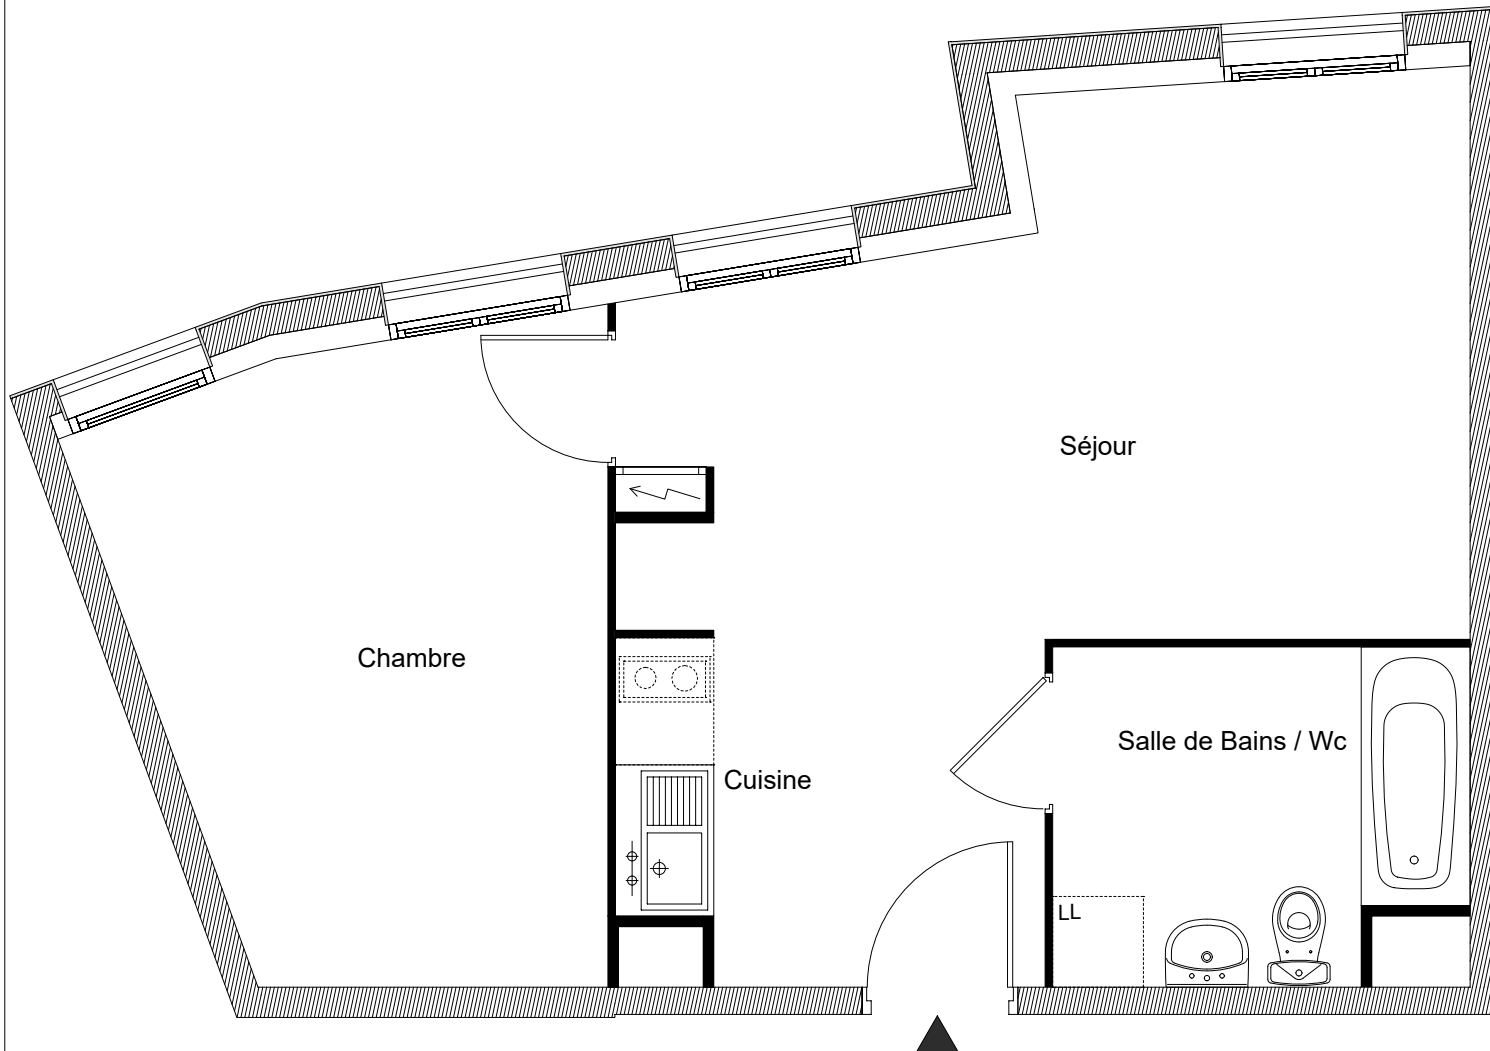
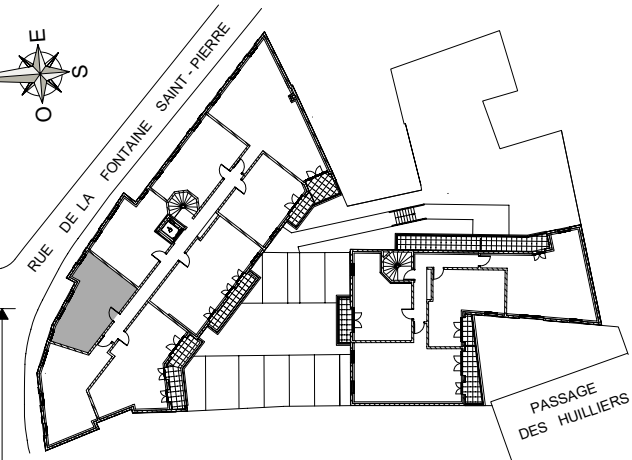


Cours Saint-Pierre

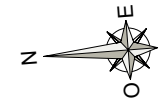

Bâtiment	A
Appartement	07
Type	T2
Niveau	1

Séjour / Cuisine	23.46 m ²
Chambre	12.73 m ²
Salle de bains / Wc	5.82 m ²

Surface habitable	42.01 m²
--------------------------	----------------------------

La surface des pièces comprend la surface des placards

1~~X~~3
6 ATELIERS

163 ATELIERS
66 RUE DE ROME
75008 PARIS Tél. 01 47 42 41 48

GREENCITY
IMMOBILIER

2, ESPLANADE COMPANS CAFFARELLI
IMMEUBLE TOULOUSE 2000 - 31000 TOULOUSE
TÉL. 05 62 27 27 00 FAX 05 61 22 11 79
WWW.GREENCITYIMMOBILIER.FR

Le présent document est susceptible de modifications techniques ou administratives.

La hauteur des seuils d'accès aux loggias, terrasses et balcons est liée aux contraintes structurelles et aux respect des normes constructives et DTU en vigueur.