


Cours Saint-Pierre

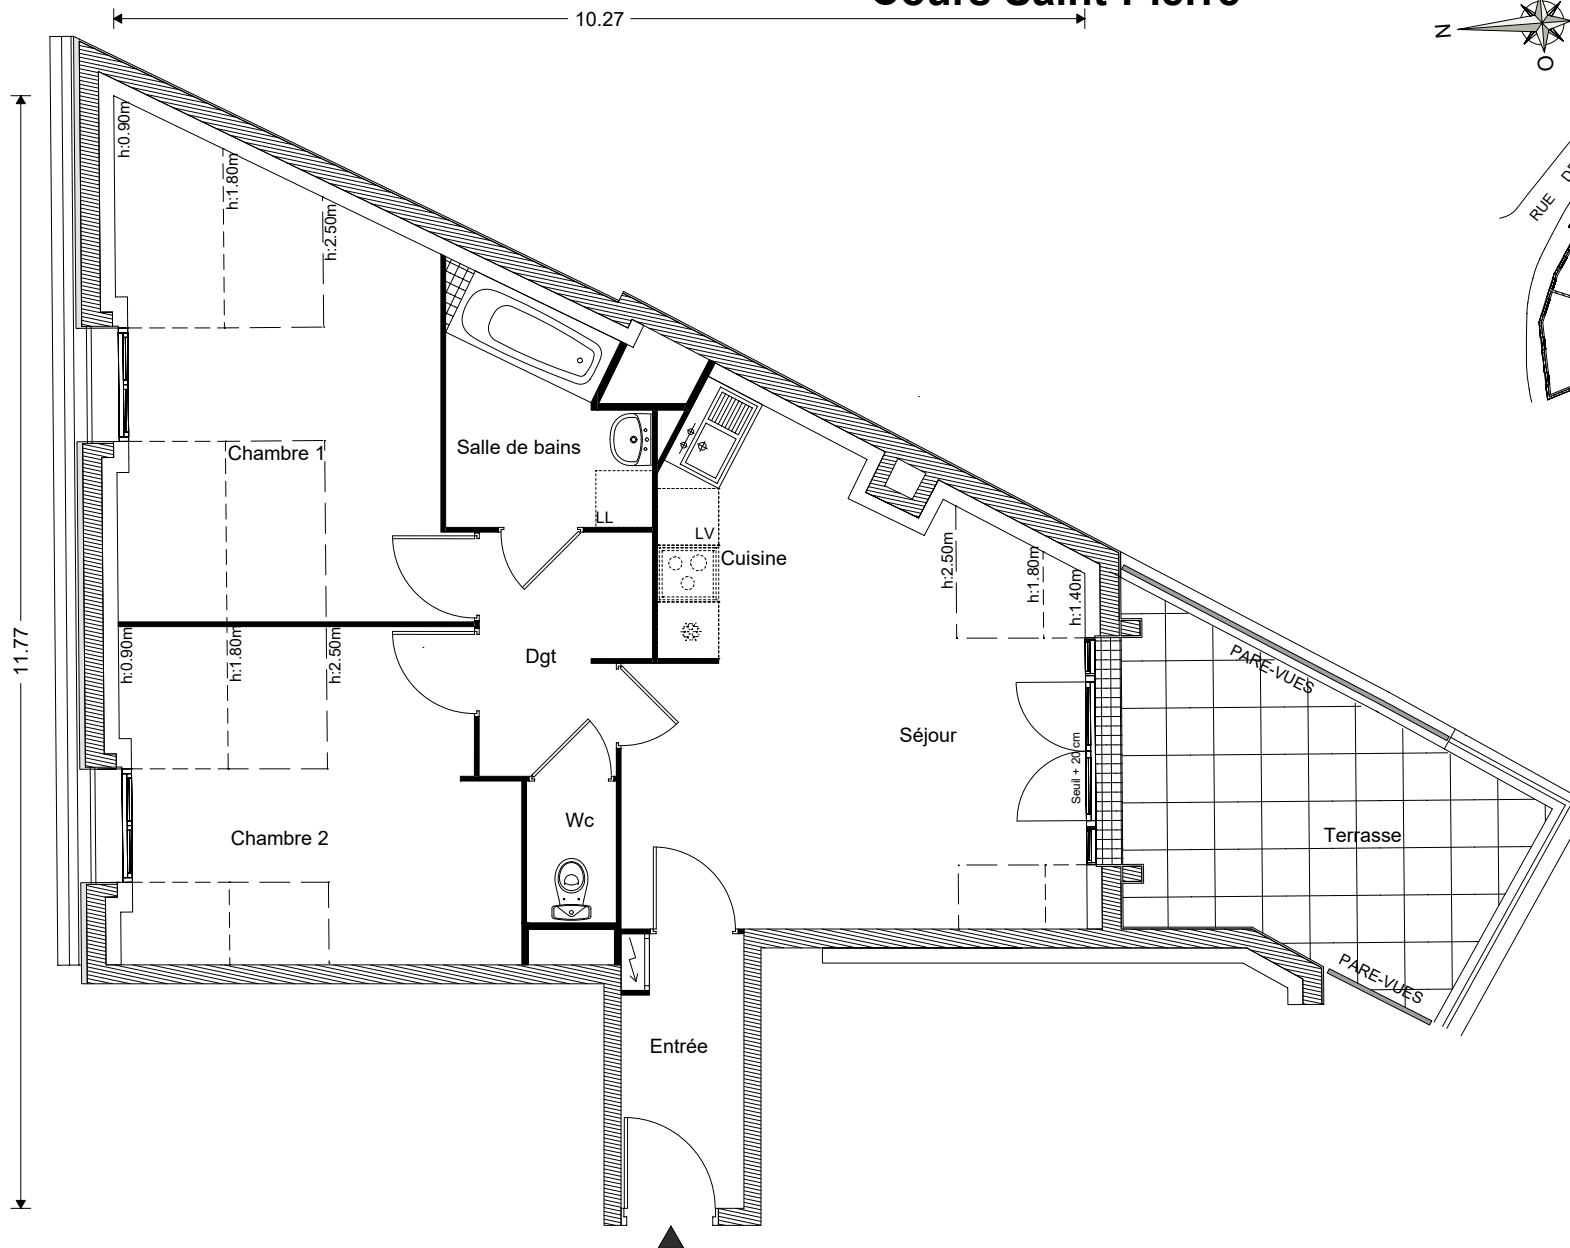

Bâtiment	A
Appartement	10
Type	T3
Niveau	2

	Surface habitable h > 1.80m	Surface utilisable
Entrée	3.58 m ²	3.58 m ²
Séjour / Cuisine	22.05 m ²	22.70 m ²
Chambre 1	11.69 m ²	16.31 m ²
Chambre 2	11.51 m ²	14.16 m ²
Dégagement	4.25 m ²	4.25 m ²
Salle de bains	4.77 m ²	4.77 m ²
Wc	1.42 m ²	1.42 m ²
Surface habitable	59.27 m²	67.19 m²
Terrasse	12.00 m ²	

La surface des pièces comprend la surface des placards

1^x3
6 ATELIERS

163 ATELIERS
66 RUE DE ROME
75008 PARIS Tél. 01 47 42 41 48

GREENCITY
IMMOBILIER

2, ESPLANADE COMPANS CAFFARELLI
IMMEUBLE TOULOUSE 2000 - 31000 TOULOUSE
TÉL. 05 62 27 27 00 FAX 05 61 22 11 79
WWW.GREENCITYIMMOBILIER.FR