
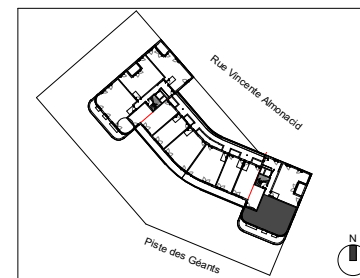


HOME SPIRIT 2

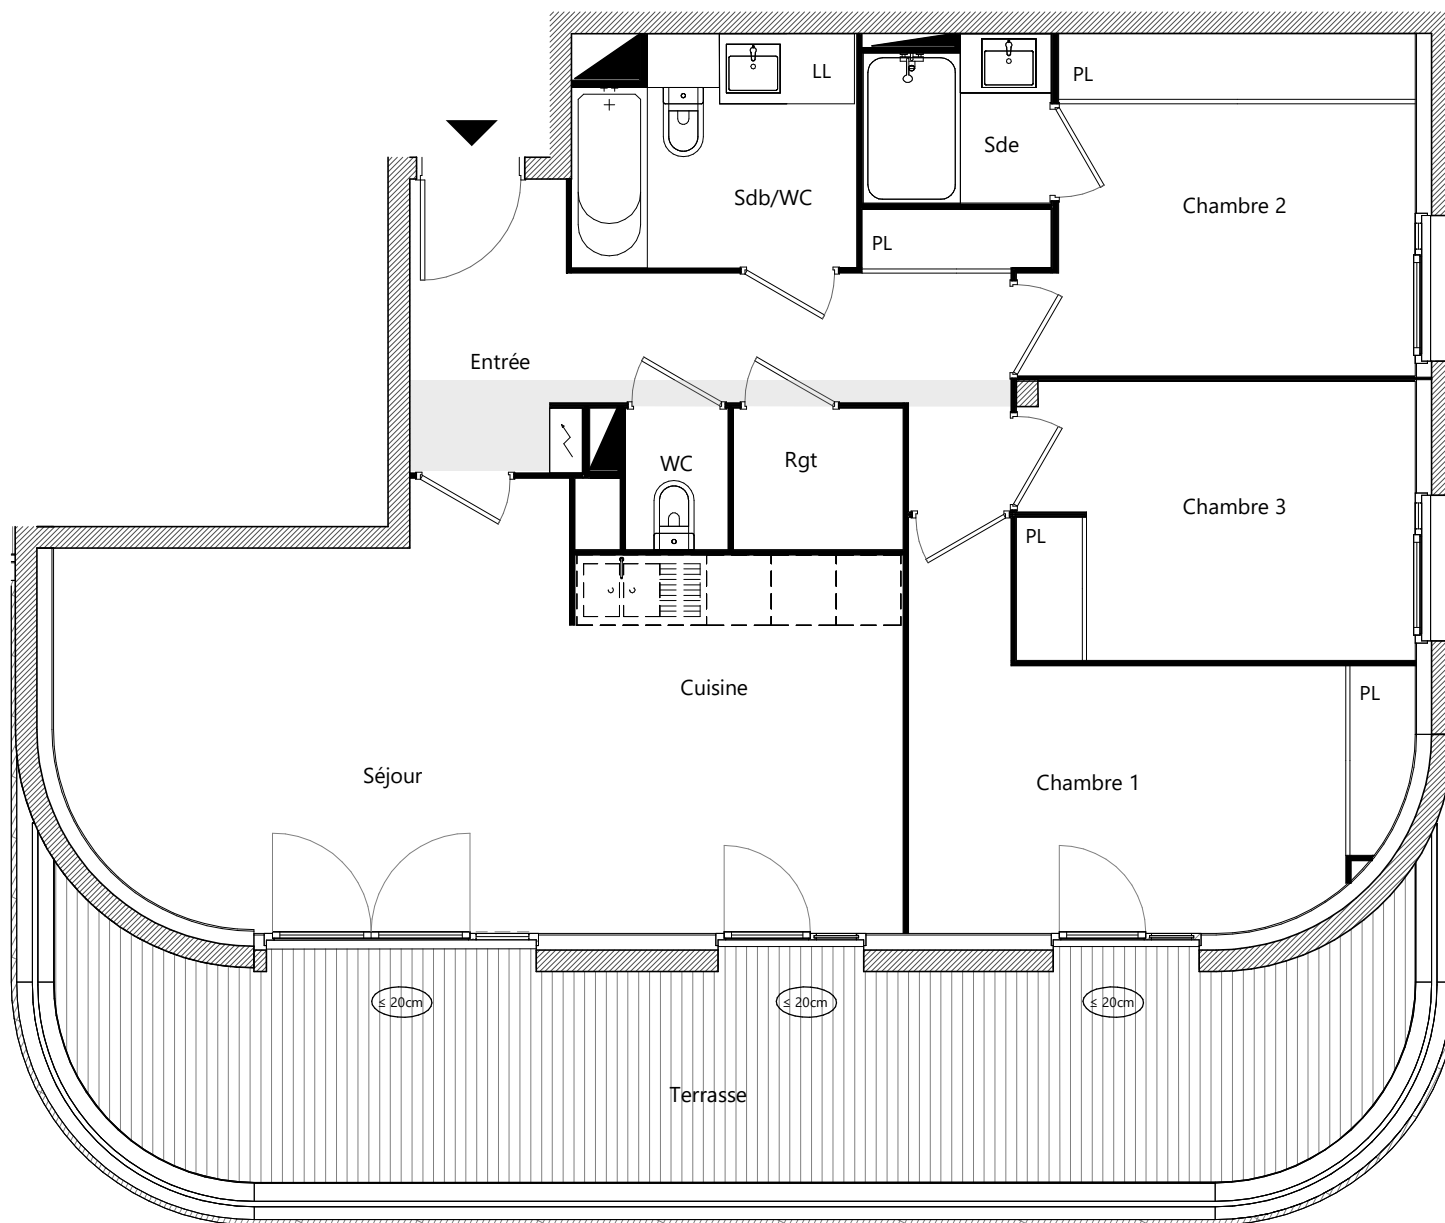

Appartement n° 072
Type T4
Niveau 5ème étage

Séjour-cuisine	28.07 m ²
Chambre 1	12.22 m ²
Chambre 2	10.86 m ²
Chambre 3	9.49 m ²
Dgt	6.92 m ²
Salle de bain/WC	5.38 m ²
Entrée	4.03 m ²
Salle d'eau	2.60 m ²
Rangement	2.06 m ²
WC	1.24 m ²
Surface Habitable	82.87 m²

Terrasse 24.40 m²

La surface des pièces comprend la surface des placards

Taillandier Architectes Associés



2, ESPLANADE COMPANS CAFFARELLI
 IMMEUBLE TOULOUSE 2000 - 31000 TOULOUSE
 TEL. 05 62 27 27 00 FAX 05 61 22 11 79
 WWW.GREENCITYIMMOBILIER.FR



Légende:

Soffite

"Le présent document est susceptible de modifications techniques et administratives. La hauteur des seuils d'accès aux loggias, terrasses et balcons est liée aux contraintes structurelles et au respect des normes constructives et DTU en vigueur."

Février 2026

"Logement évolutif selon l'article 64 de la loi ELAN (Loi n°2018-1021 du 23 novembre 2018 portant Evolution du logement, de l'Aménagement et du Numérique".