
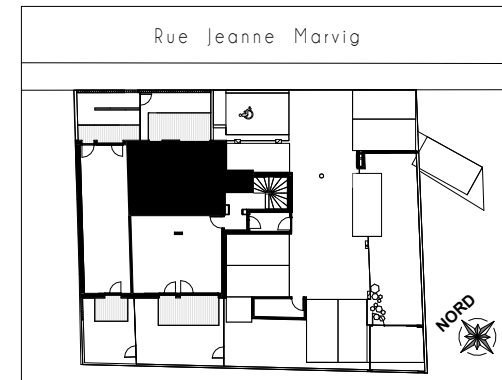


LE WILLOW

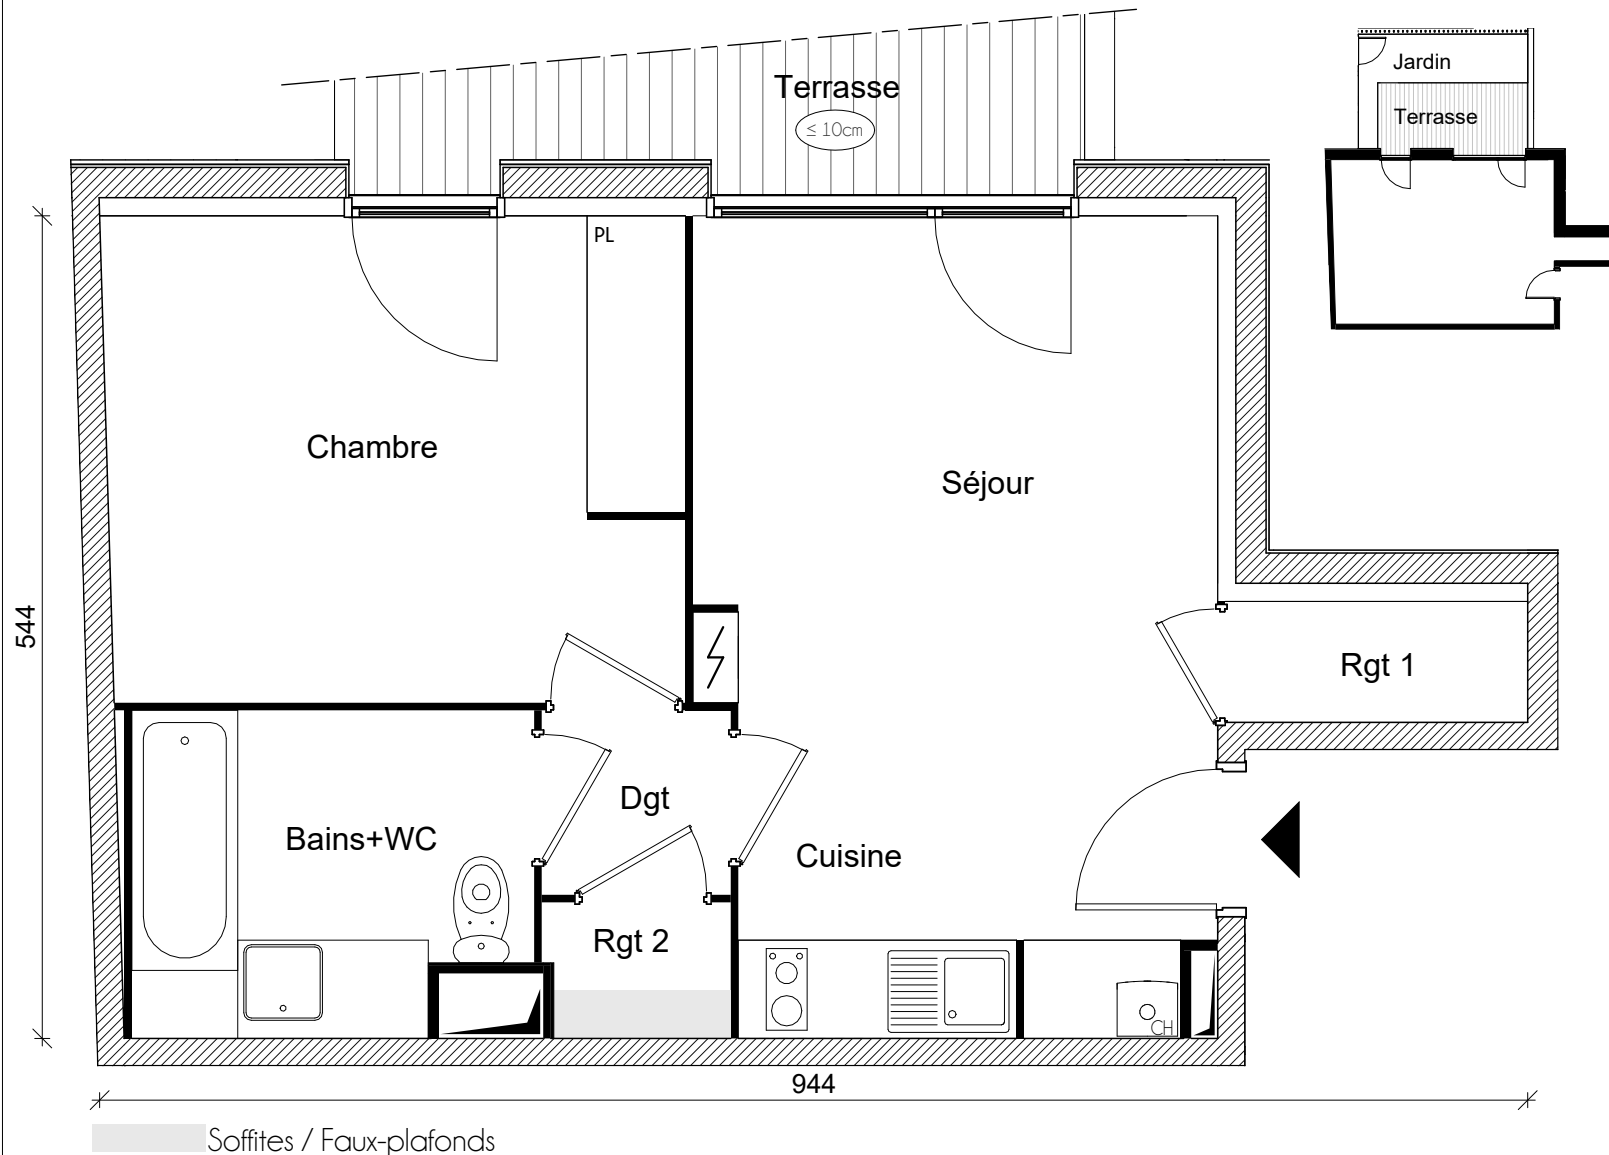

Appartement n° 01
Type T2
Niveau Rez-de jardin

Séjour + Cuisine 17.82 m²
Chambre 12.29 m²
Bains + WC 5.42 m²
Rangement 1 1.60 m²
Dégagement 1.53 m²
Rangement 2 1.09 m²

Surface habitable 39.75 m²

Terrasse 11.47 m²
Jardin privatif environ 8 m²

La surface des pièces comprend la surface des placards

empan - architectes



NOUS AVONS TANT À CONSTRUIRE

2, ESPLANADE COMPANS CAFFARELLI
IMMEUBLE TOULOUSE 2000 - 31000 TOULOUSE

TÉL. 05 62 27 27 00 FAX 05 61 22 11 79

WWW.GREENCITYIMMOBILIER.FR