


LE WILLOW


1192

748

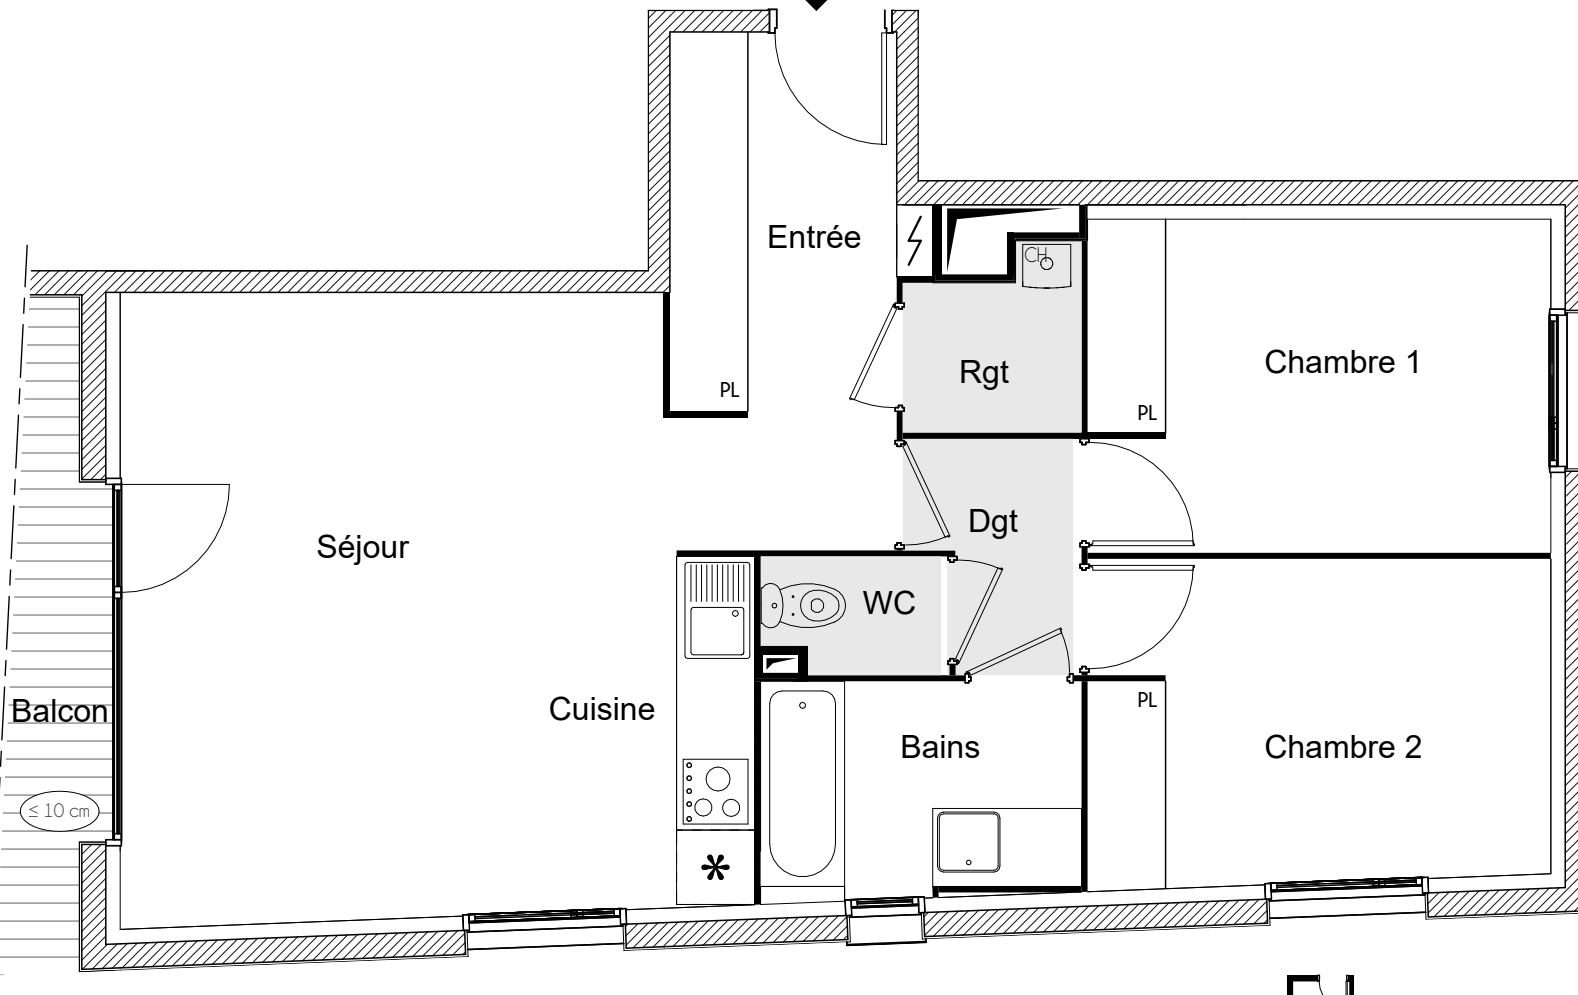

Balcon

Soffites / Faux-plafonds

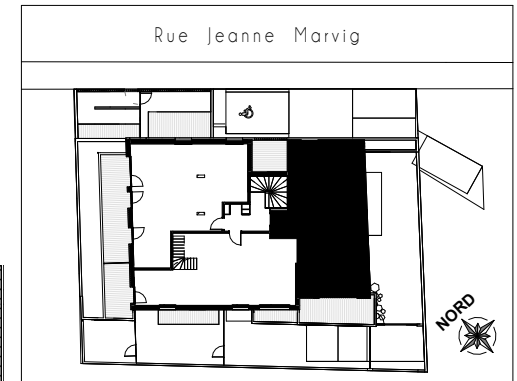

Appartement n° 10
Type T3
Niveau 2ème étage

Entrée 6.03 m²
Séjour + Cuisine 28.01 m²
Chambre 1 10.70 m²
Chambre 2 10.39 m²
Dégagement 2.48 m²
Bains 4.75 m²
Rangement 2.06 m²
WC 1.46 m²

Surface habitable 65.88 m²

Balcon 12.03 m²

La surface des pièces comprend la surface des placards

empan - architectes

GRENCITY
IMMOBILIER

NOUS AVONS TANT À CONSTRUIRE

2, ESPLANADE COMPANS CAFFARELLI
IMMEUBLE TOULOUSE 2000 - 31000 TOULOUSE

TÉL. 05 62 27 27 00 FAX 05 61 22 11 79

WWW.GRENCITYIMMOBILIER.FR