
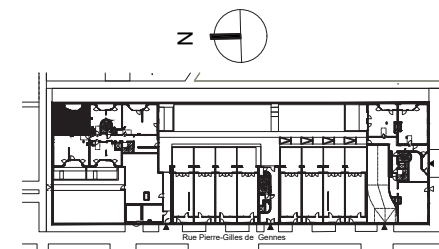


LES JARDINS DU MOULON 2

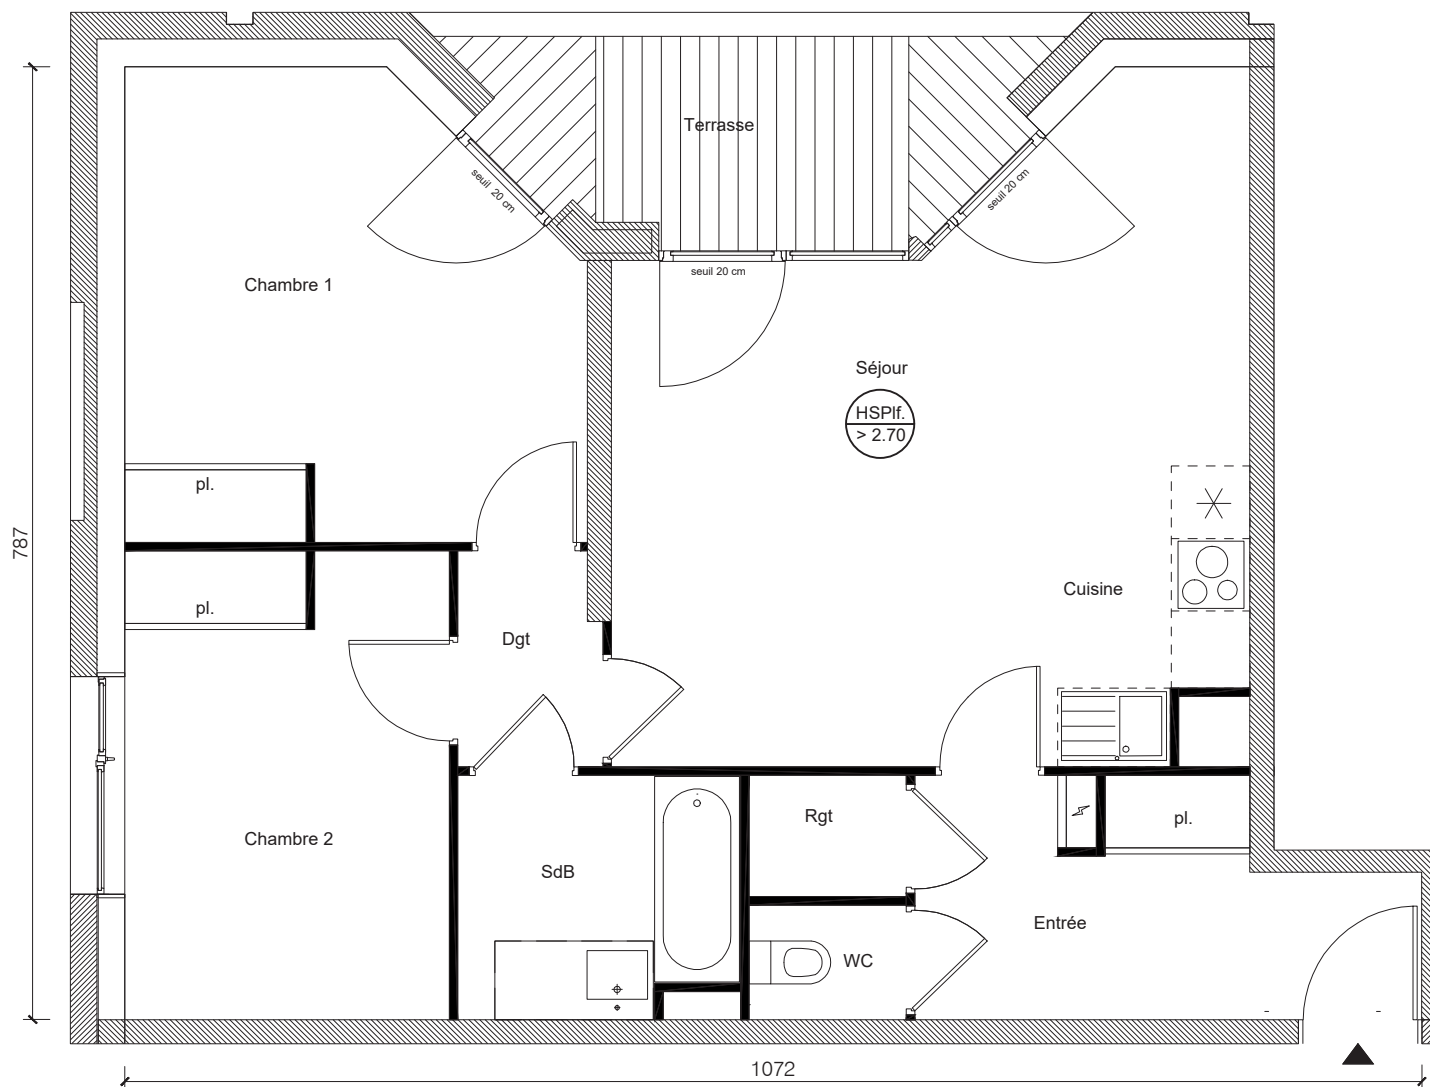

Bâtiment	D
Appartement n°	03
Type	T3
Niveau	0

Entrée	7.07m²
Séjour/Cuisine	24.72 m²
Chambre 1	13.65 m²
Chambre 2	10.39 m²
WC	1.23 m²
Salle de Bains	4.51 m²
Dégagement	2.07 m²
Rangement	1.30 m²

Surface Habitable	64.94 m²
Terrasse	7.14 m²

La surface des pièces comprend la surface des placards

05/09/2025

Le présent document est susceptible de modifications techniques ou administratives.
La hauteur des seuils d'accès aux loggias, terrasses et balcons est liée aux contraintes structurelles et au respect des normes constructives et DTU en vigueur.

GREENCITY
IMMOBILIER

2 ESPLANADE COMPANS CAFFARELLI
IMMEUBLE TOULOUSE 2000 - BATIMENT E2 - 31000 TOULOUSE
TEL 05 62 27 27 00 FAX 05 61 22 11 79